

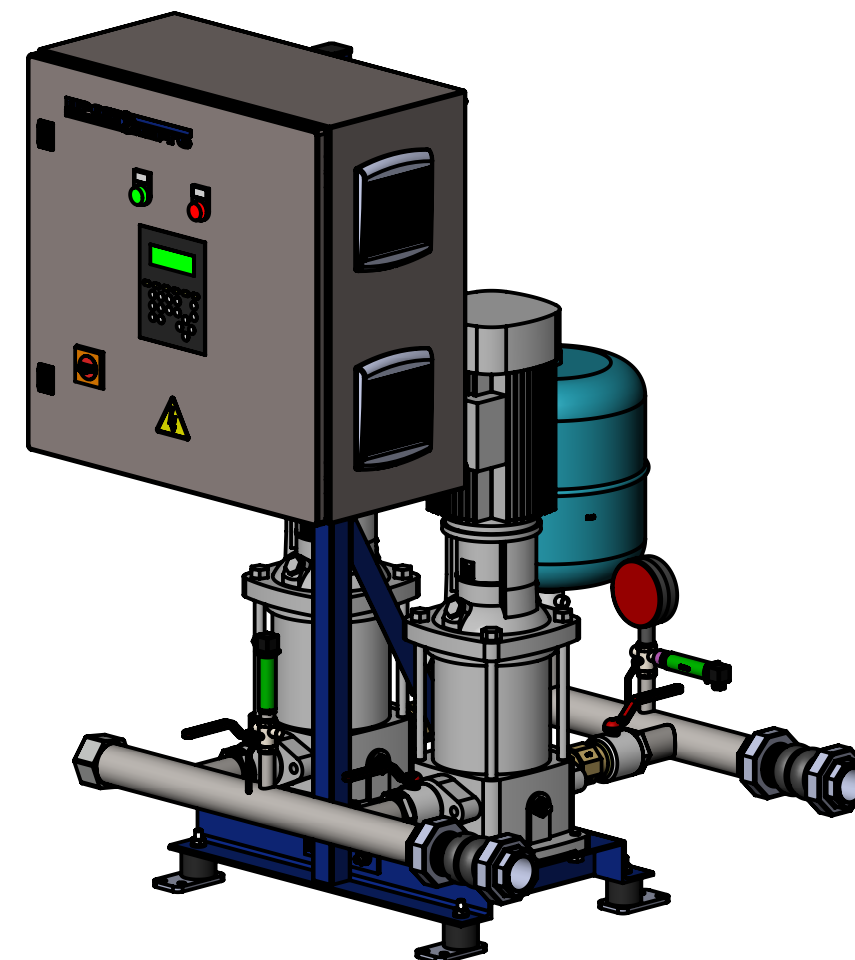
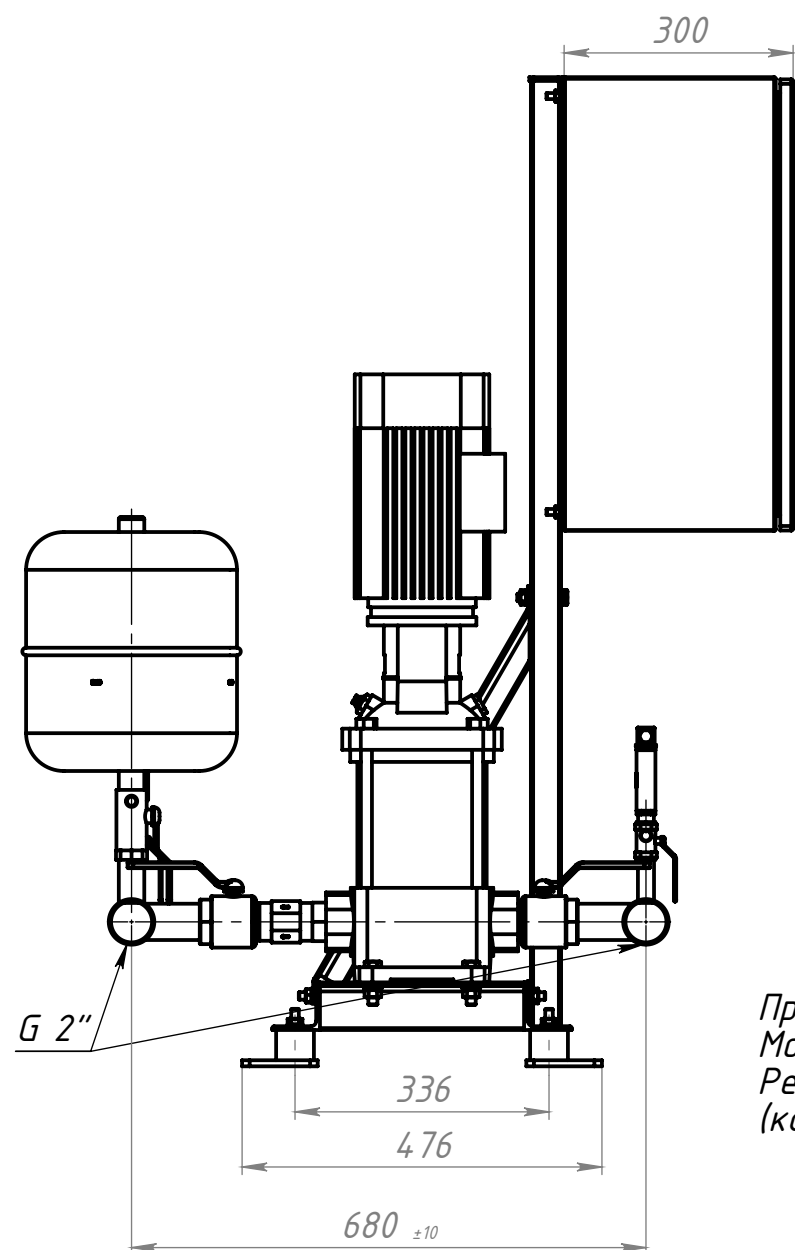
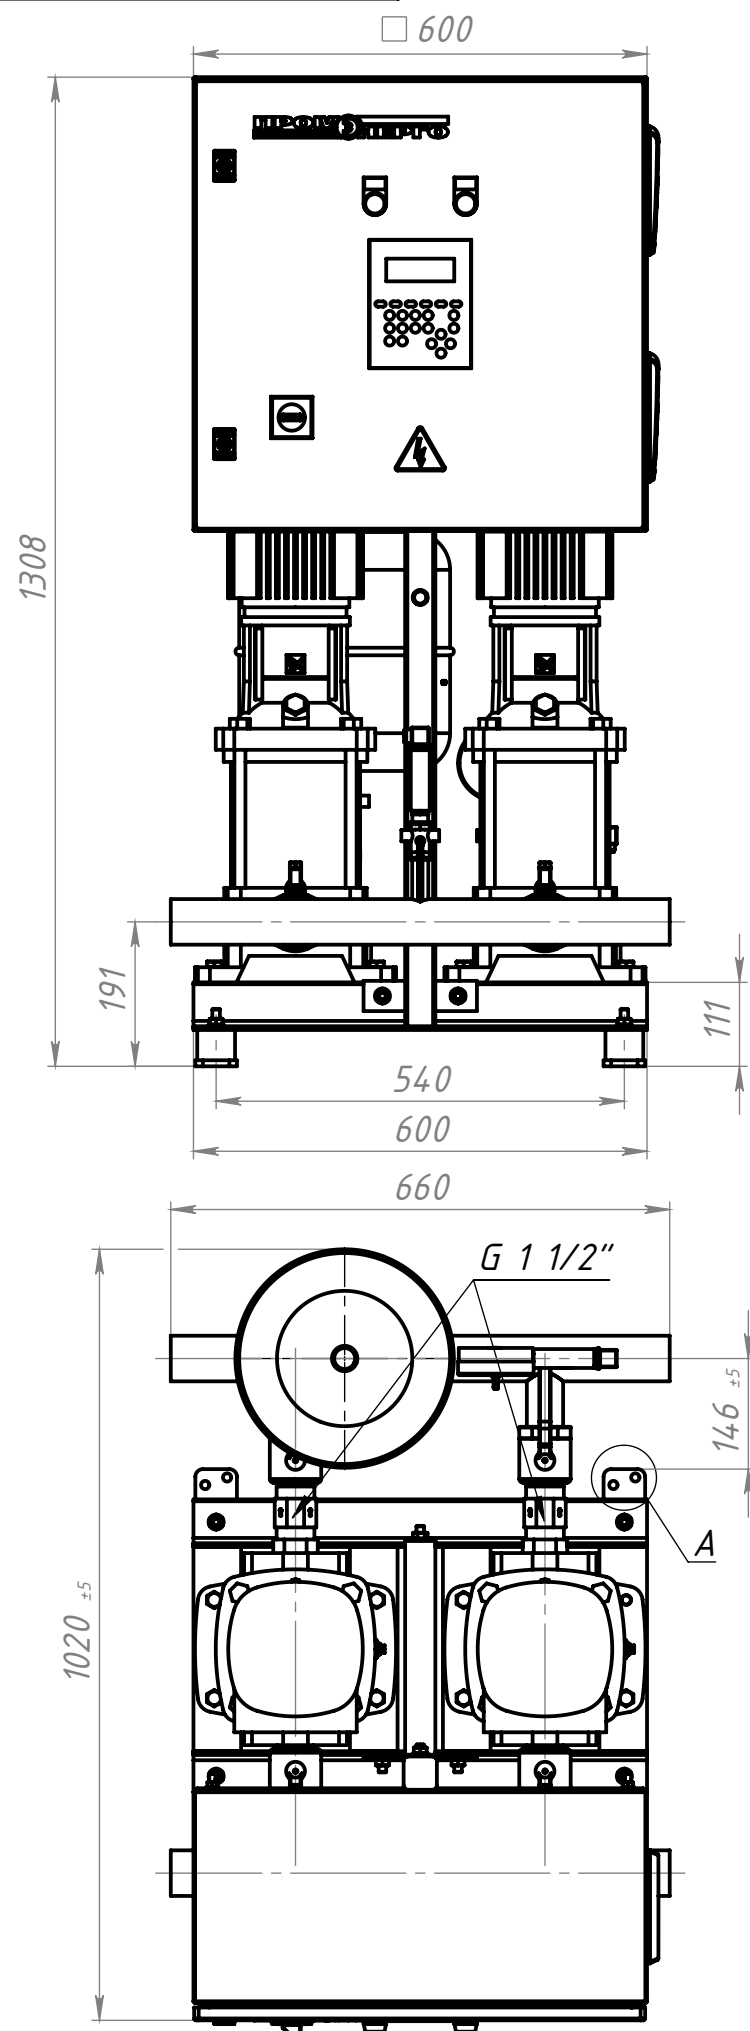
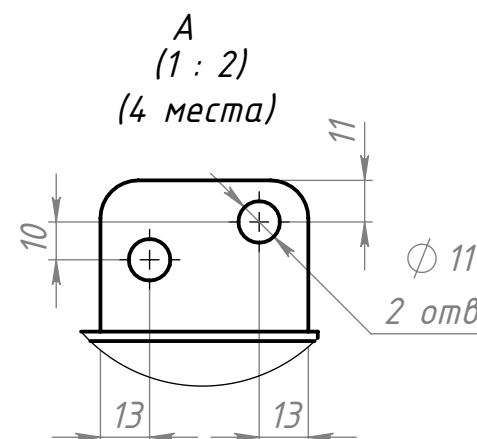


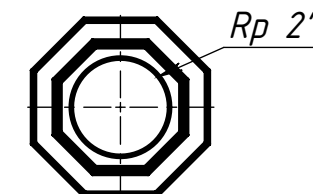

Примечание.
Максимально допустимое давление на выходе станции – 10 бар.
Резьбовые заглушки и резьбовые компенсаторы
(количество – 2 шт.) на чертеже условно не показаны.

Габаритный чертеж гидрокомпесатора.

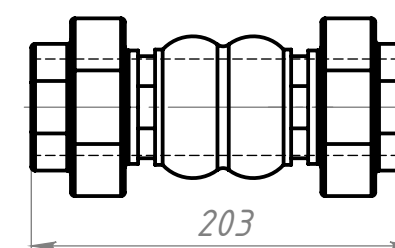

					МАНС МультиПРО 2 СР 10-6 Р.00.00 ГЧ				
					Модульная автоматическая насосная станция Габаритный чертеж	Лит.	Масса	Масштаб	
Изм.	Лист	№ докум.	Подп.	Дата				1:10	
Разраб.									
Пров.									
Т.контр.						Лист 1	Листов 1		
Нач. КБ						ПРОМЭНЕРГО			
Н.контр.									
Утв.									