
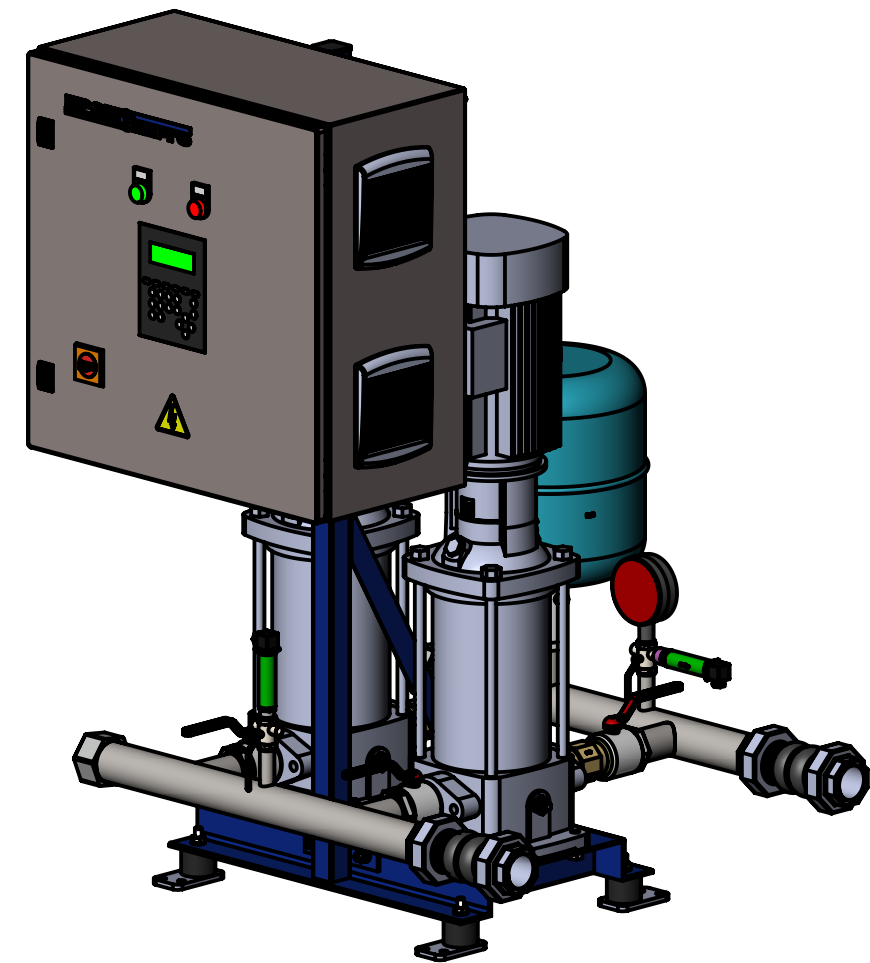



Перв. примен.	Справ. №	Подпись и дата	Инв. № дудл.	Взам. инв. №	Подпись и дата	Инв. № подл.

МАНС МультиПРО 2 CR 10-9 P.00.00 ГЧ

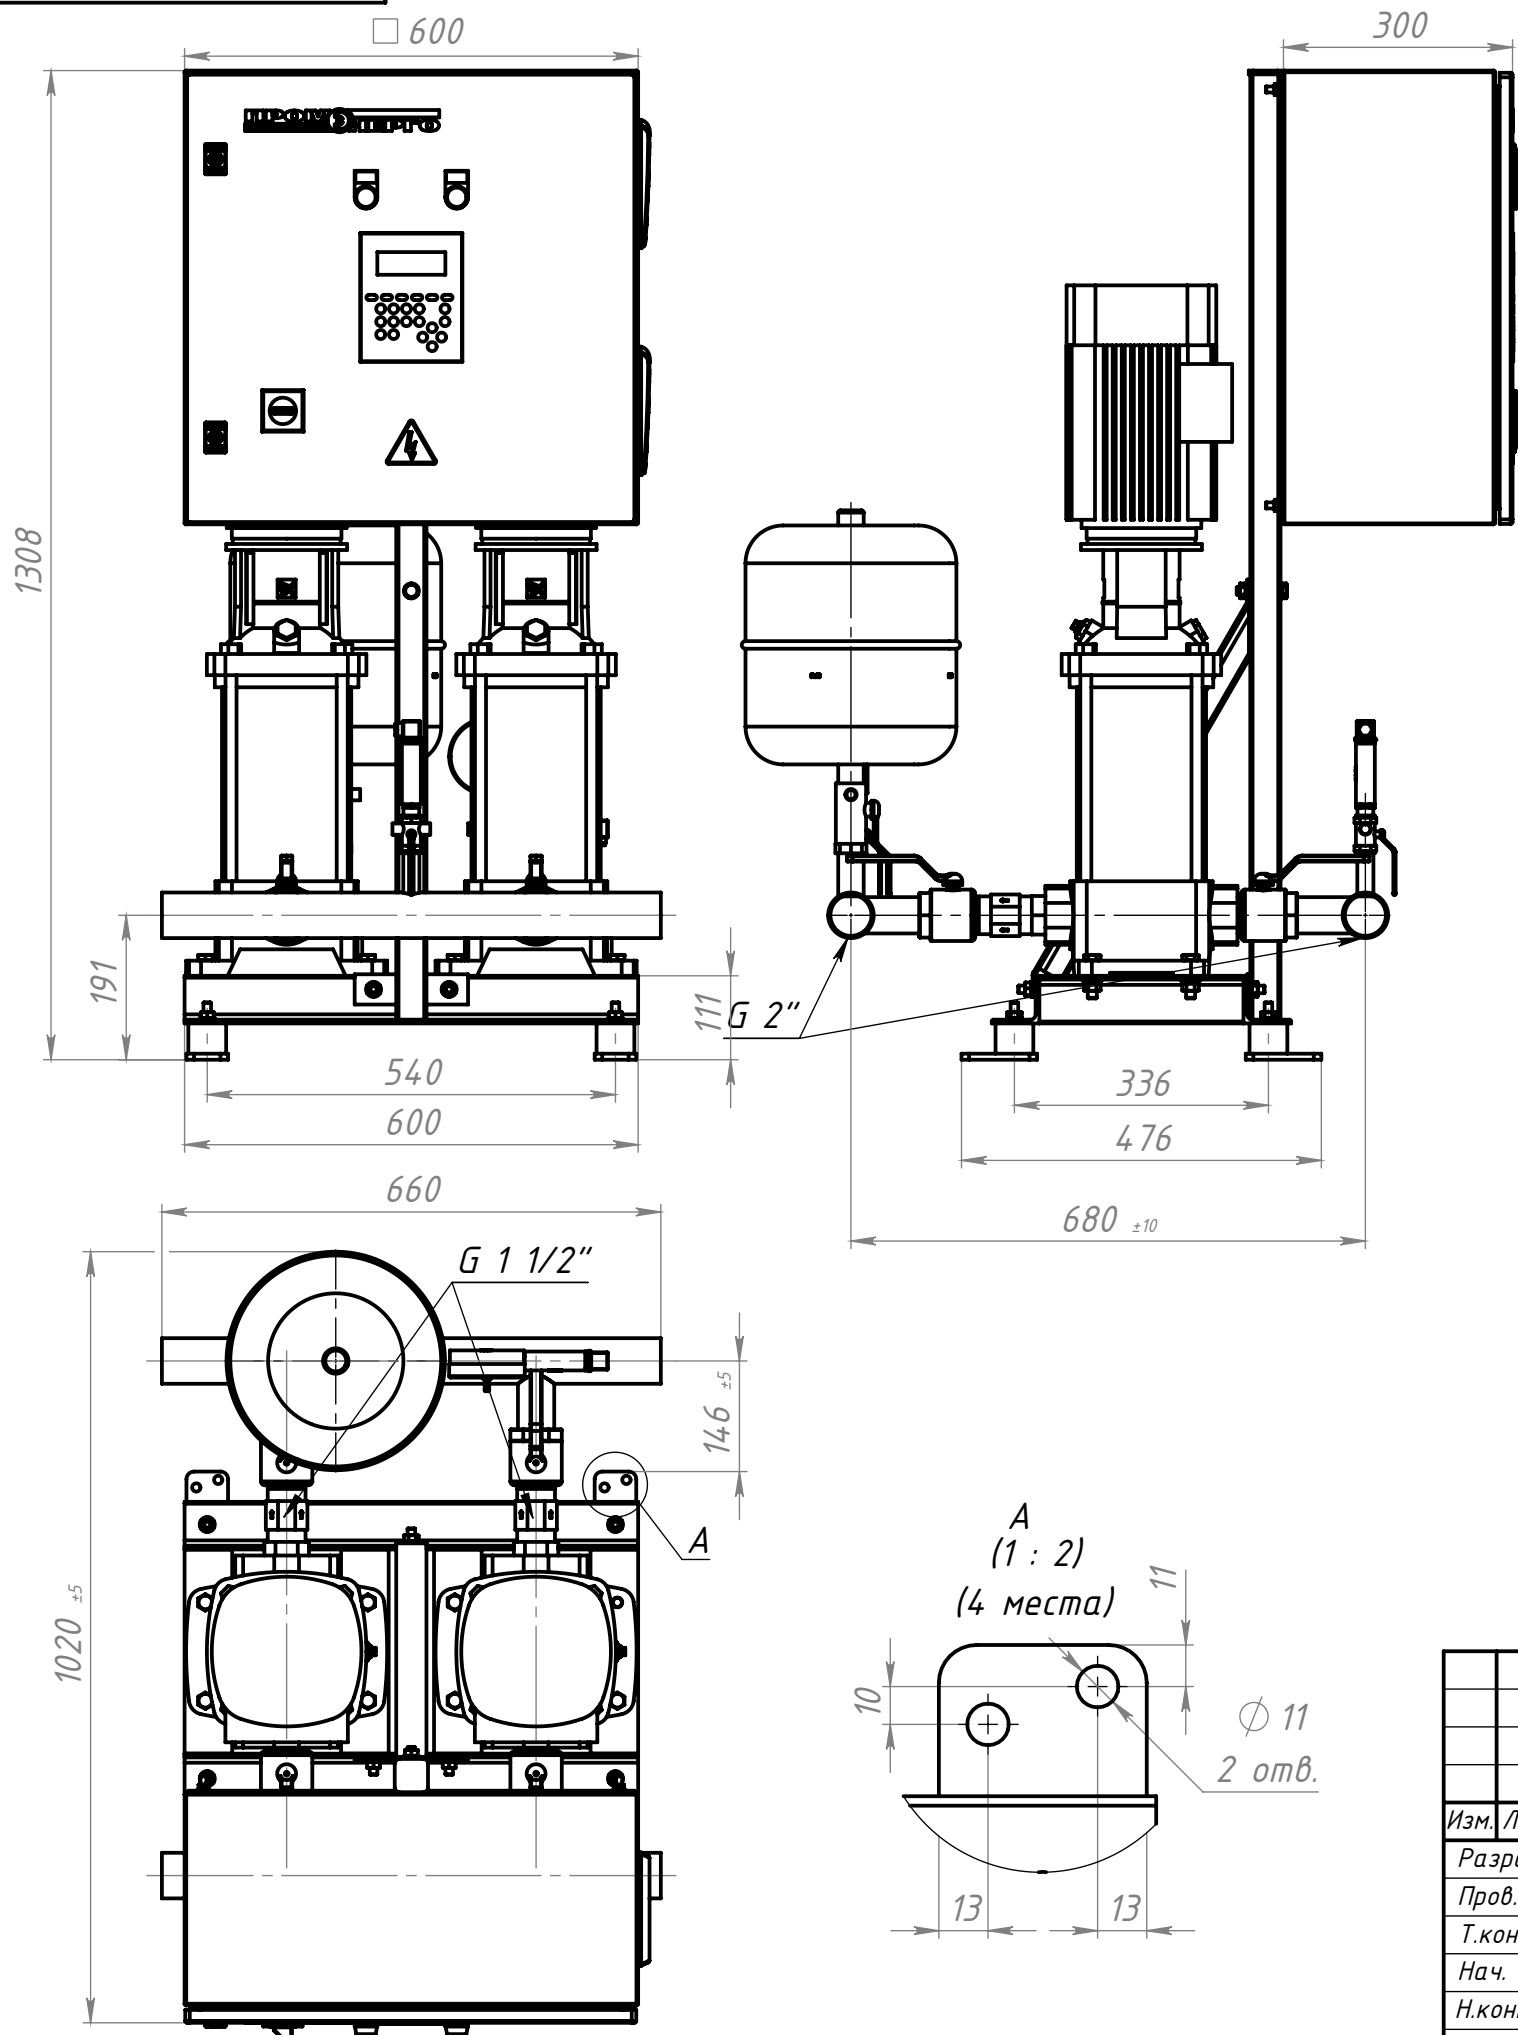

Примечание.
Максимально допустимое давление на выходе станции - 10 бар.
Резьбовые заглушки и резьбовые компенсаторы
(количество - 2 шт.) на чертеже условно не показаны.

Габаритный чертеж гидрокомпесатора.

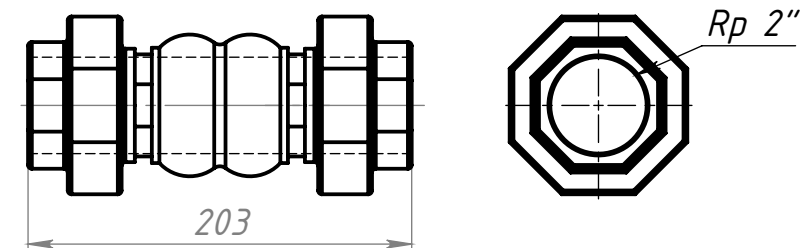

МАНС МультиПРО 2 CR 10-9 P.00.00 ГЧ					Малогабаритная автоматическая насосная станция			Лит.	Масса	Масштаб
Изм.	Лист	№ докум.	Подп.	Дата	Габаритный чертеж					1:10
Разраб.								Лист 1	Листов 1	
Пров.								ПРОМЭНЕРГО		
Т.контр.										
Нач. КБ										
Н.контр.										
Утв.										