
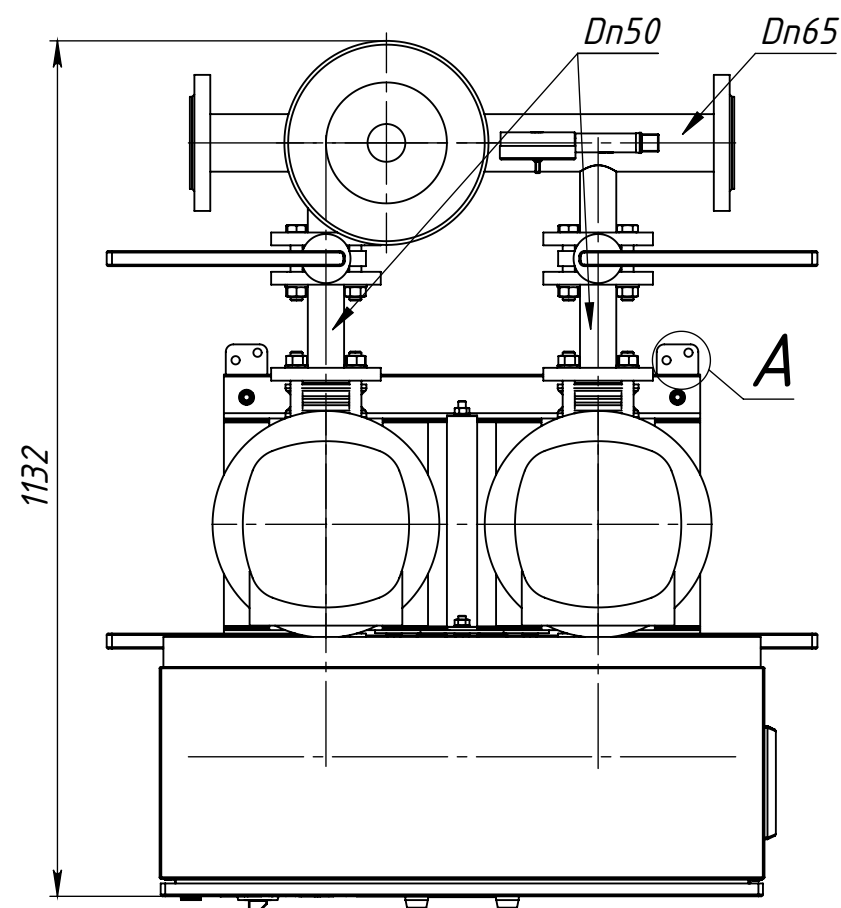
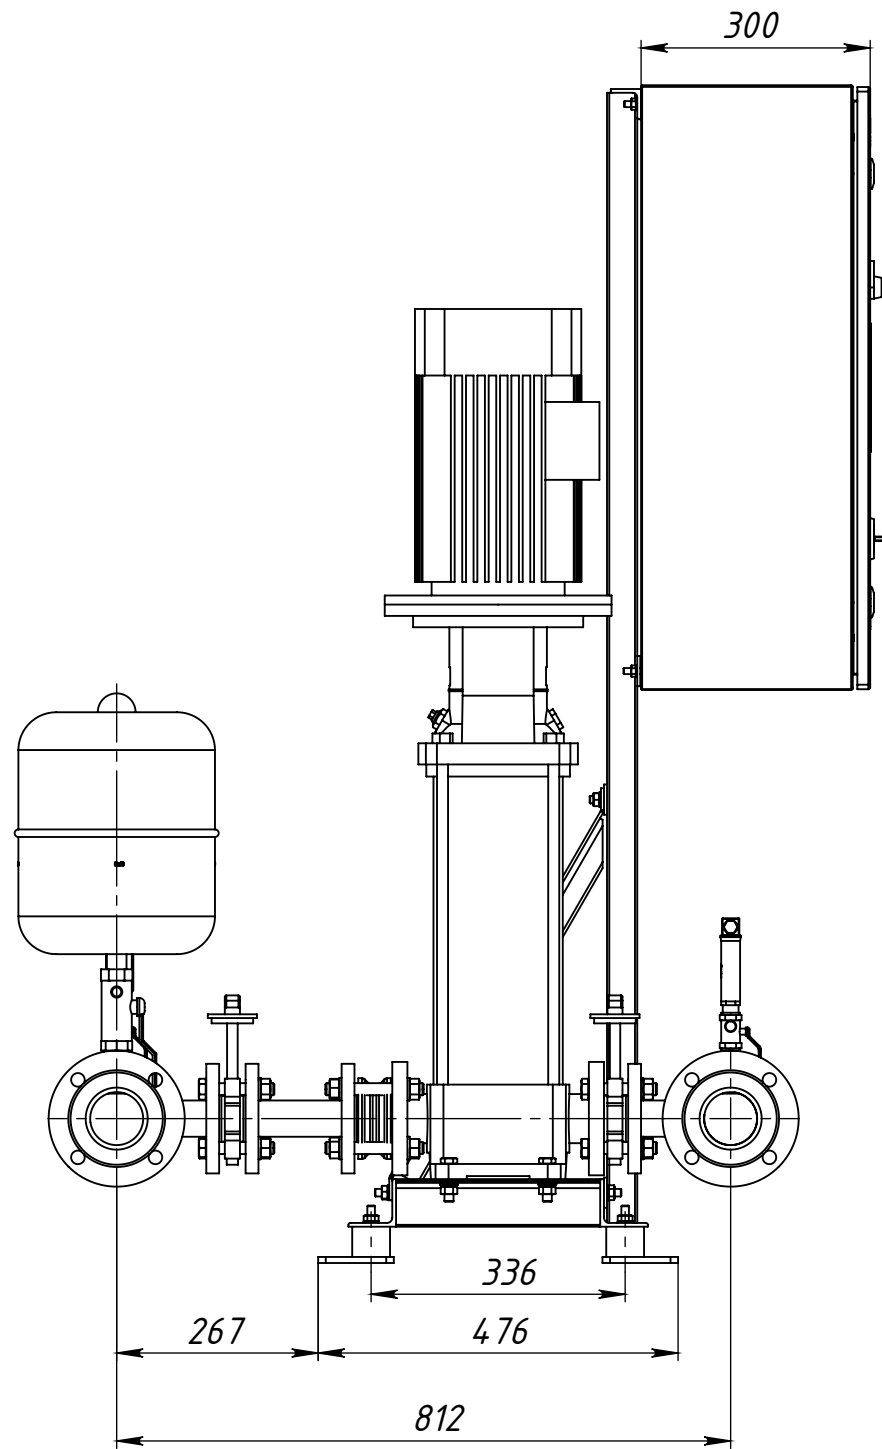




Перв. примен.	
Справ. №	

Подпись и дата	
Инв. № дубл.	
Взам. инв. №	
Подпись и дата	
Инв. № подл.	

МАНС МультиПРО 2 СР 10-14 Р.00.00 ГЧ

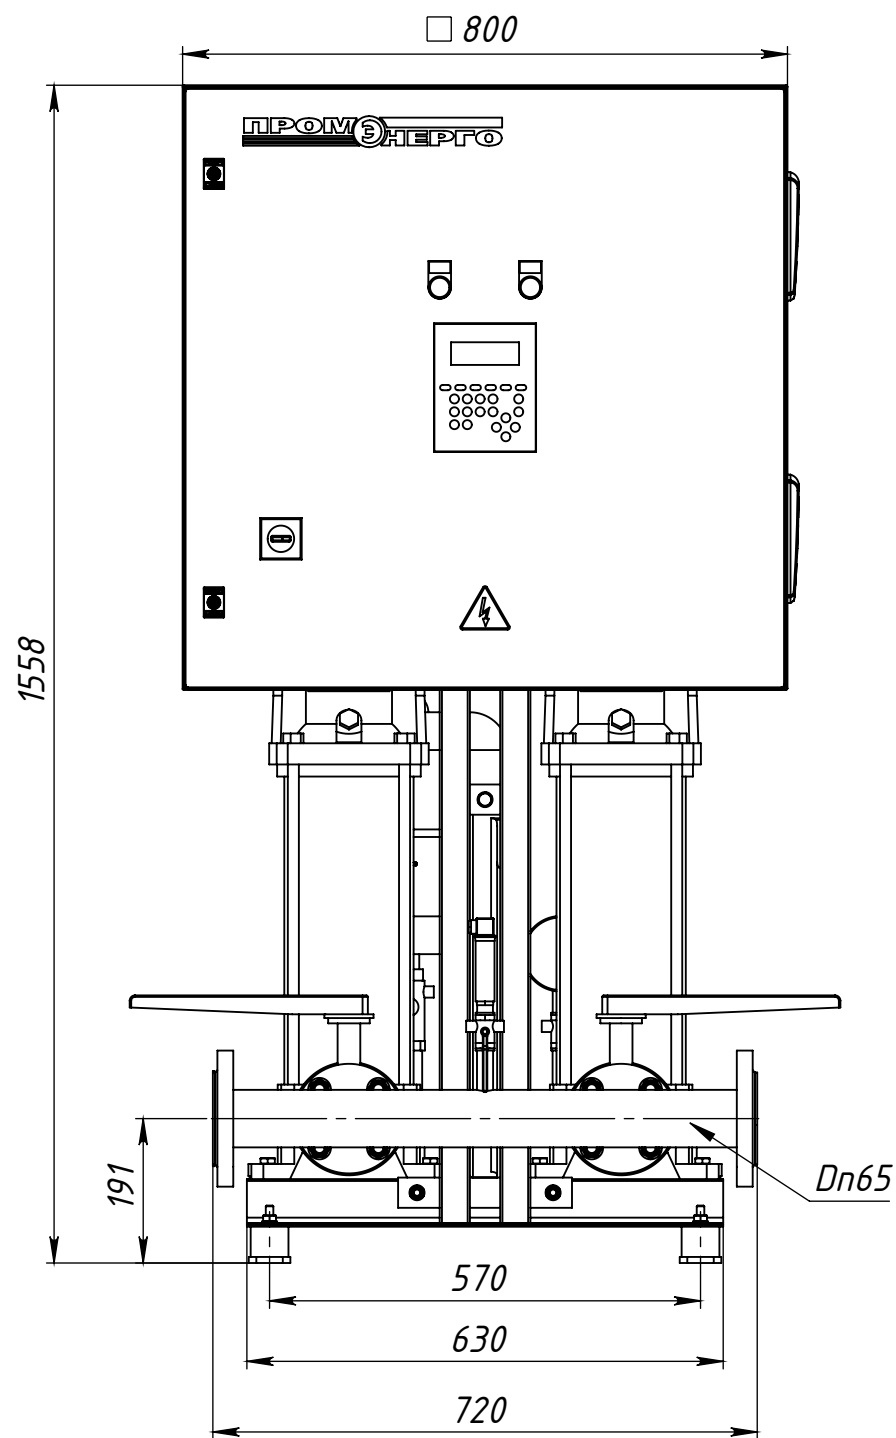


A (1 : 2)
(4 места)

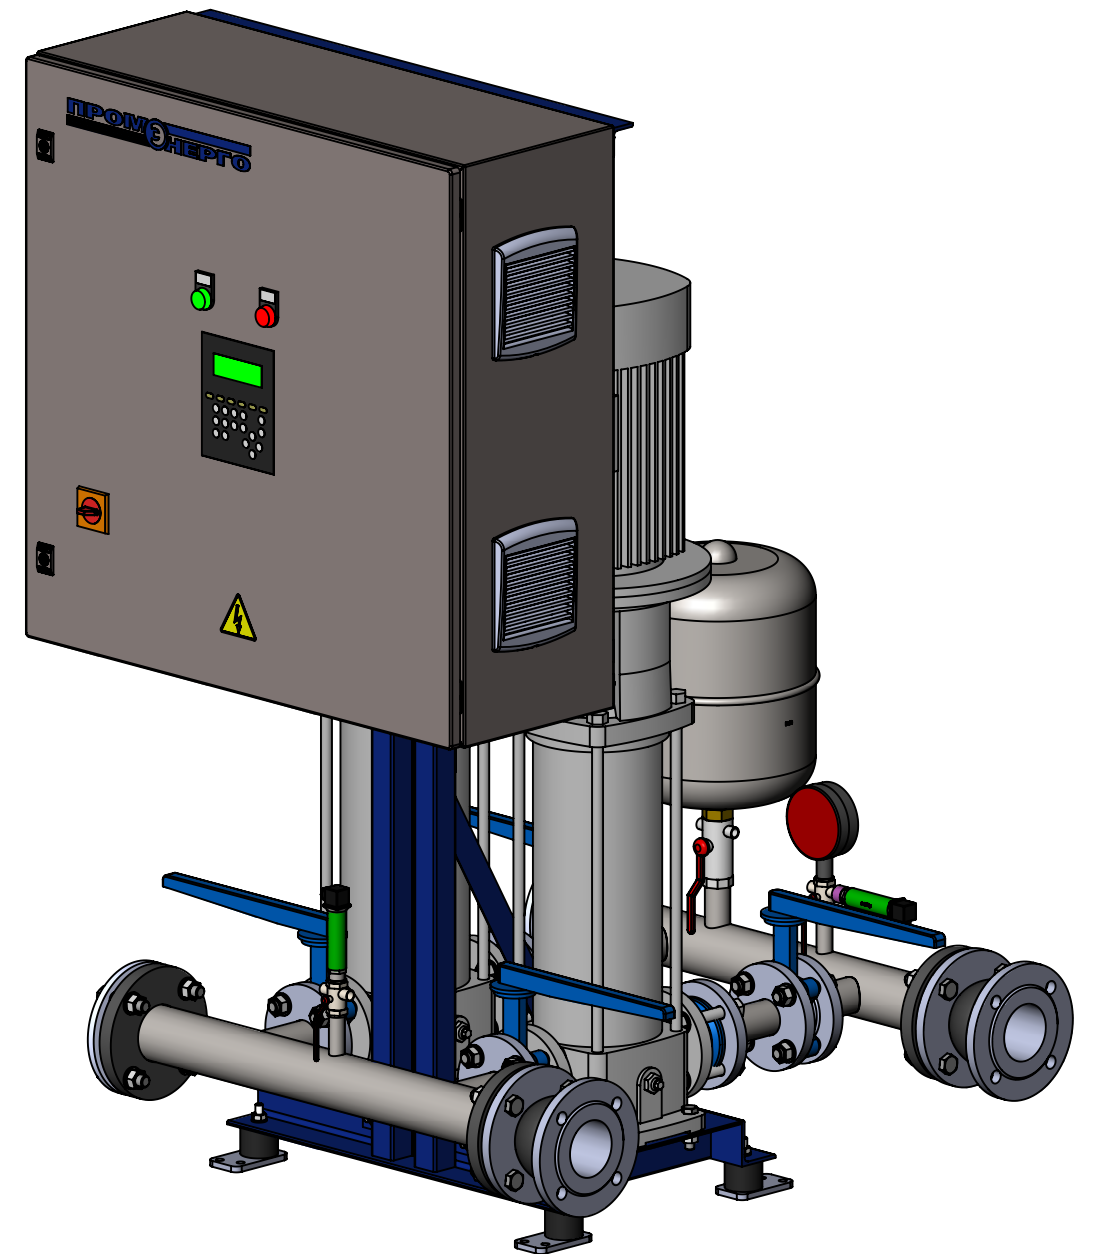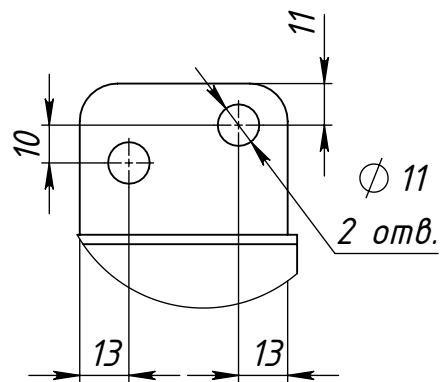

Примечание.
Максимально допустимое давление на выходе станции - 10 бар.
Заглушки фланцевые (АТК 24,200,02-90) и фланцевые
гидрокомпенсаторы в количестве 2 шт на чертеже условно
не показаны

Габаритный чертеж гидрокомпесатора.

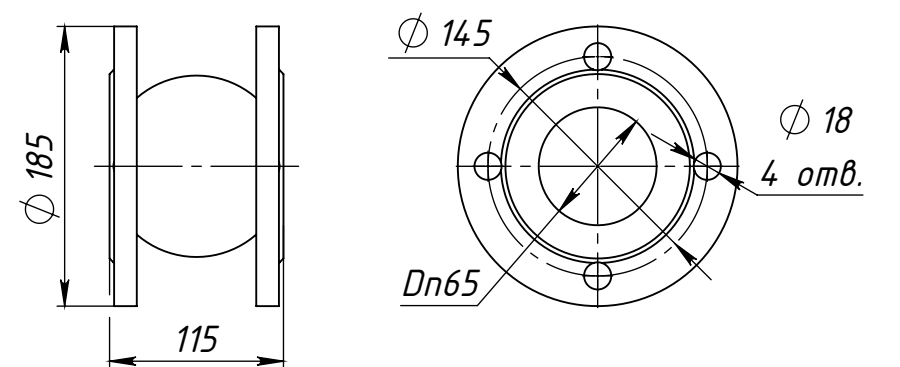

МАНС МультиПРО 2 СР 10-14 Р.00.00 ГЧ				Лит.	Масса	Масштаб
Изм.	Лист	№ докум.	Подп.	Дата	1:10	
Разраб.						
Пров.						
Т.контр.						
Нач. КБ						
Н.контр.						
Утв.						
МАНС МультиПРО 2 СР 10-14 Р.00.00 ГЧ				Лист 1	Листов 1	
Малогабаритная автоматическая насосная станция Габаритный чертеж				ПРОМЭНЕРГО		