

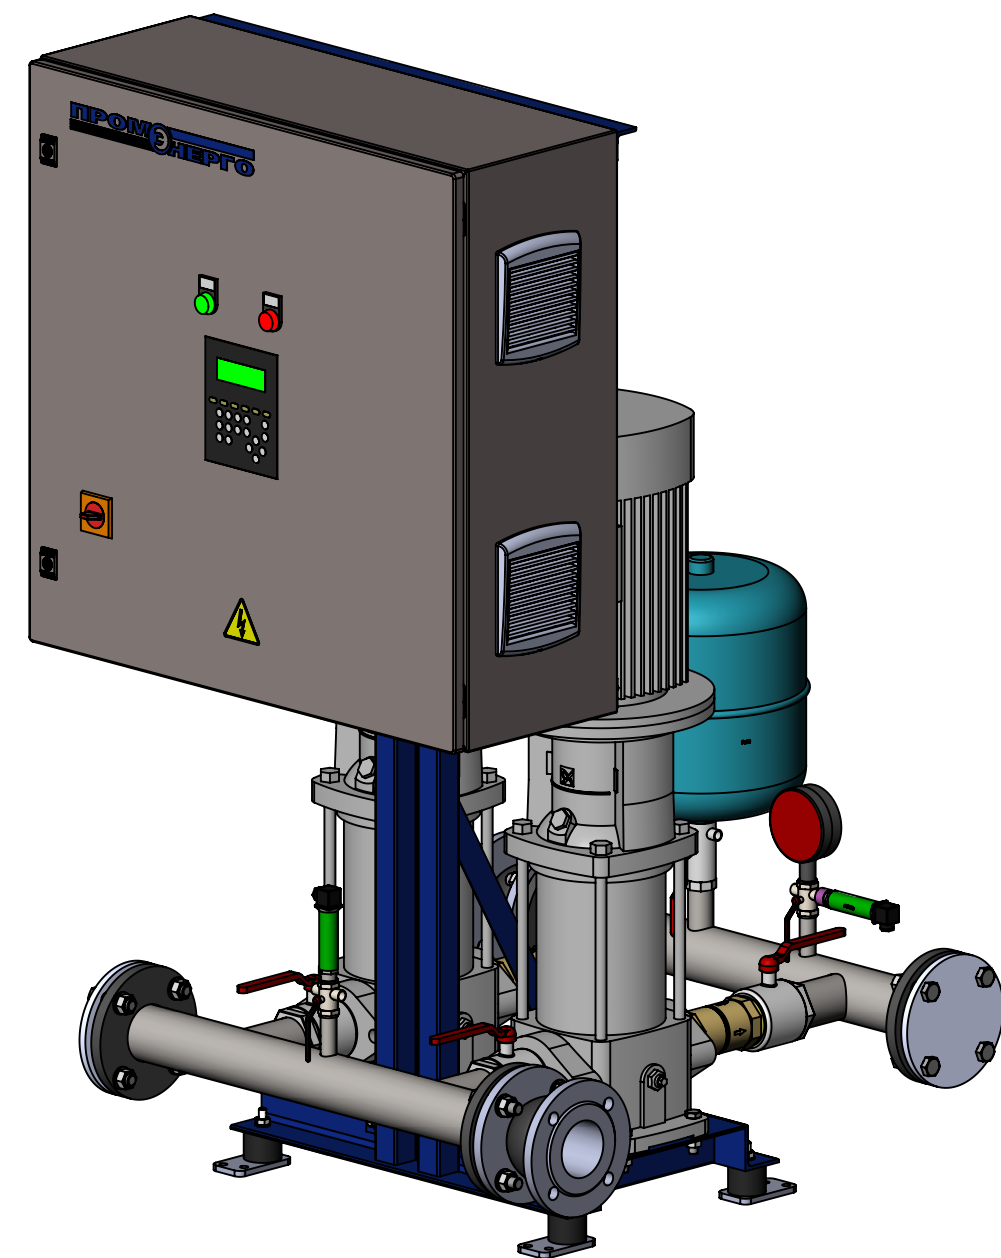
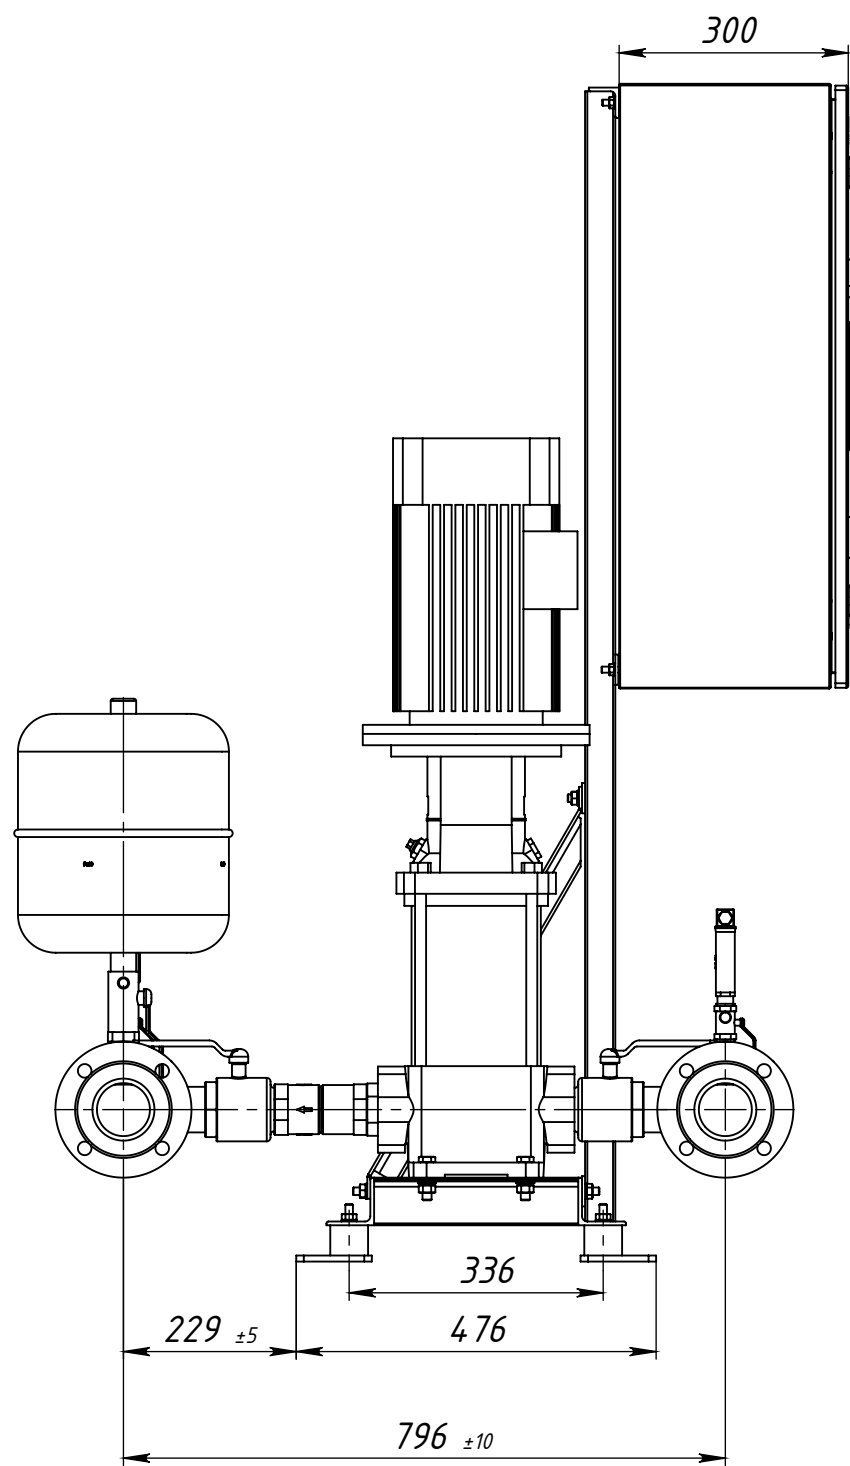



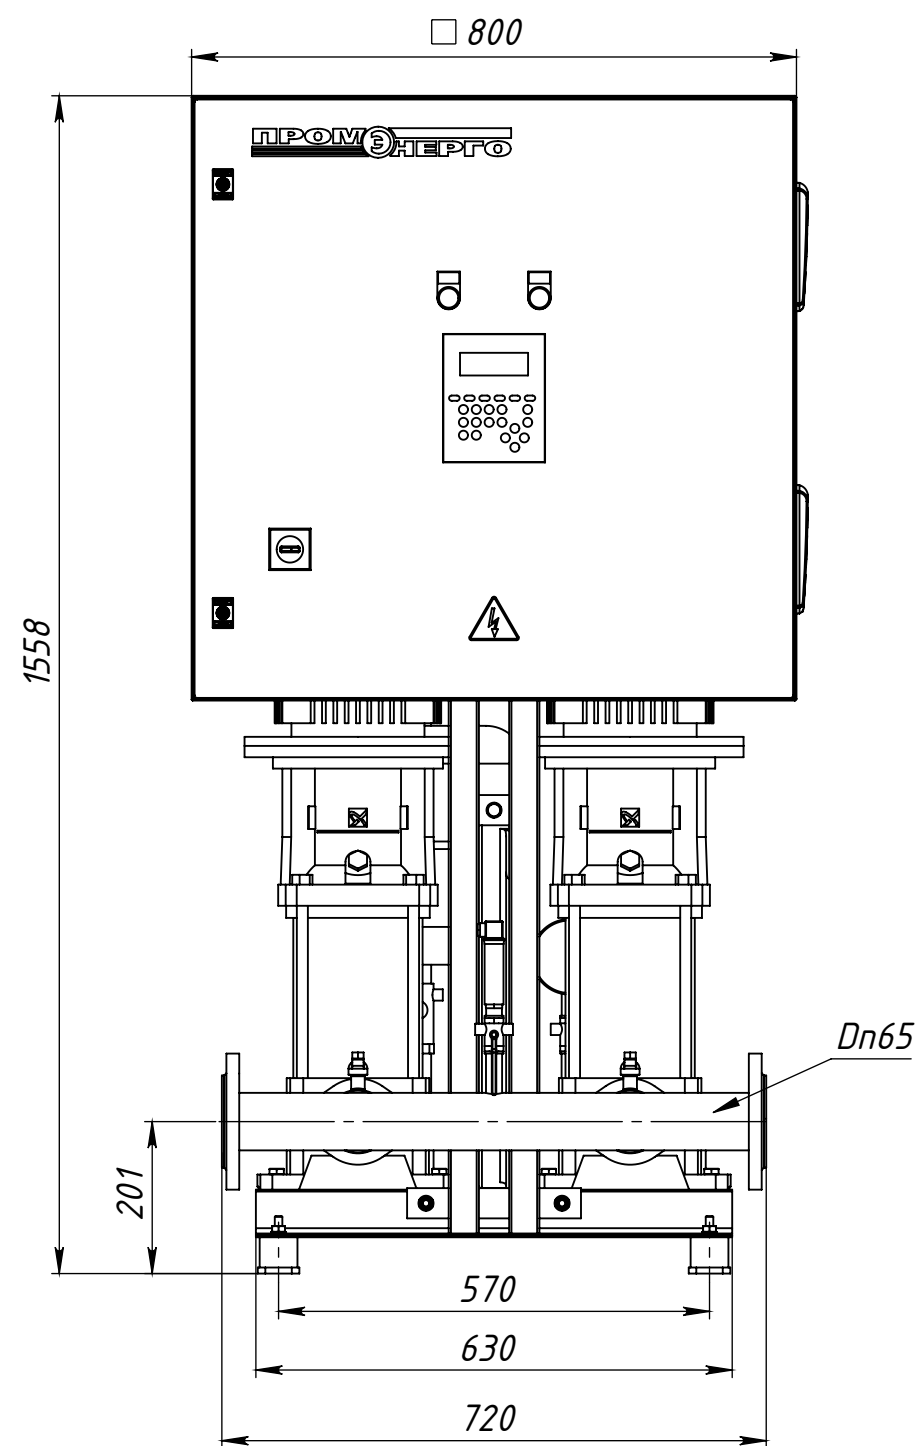


Примечание.
Максимально допустимое давление на выходе станции - 10 бар.
Заглушки фланцевые (АТК 24,200,02-90) и фланцевые
гидрокомпенсаторы в количестве 2 шт на чертеже условно
не показаны

Габаритный чертеж гидрокомпесатора.

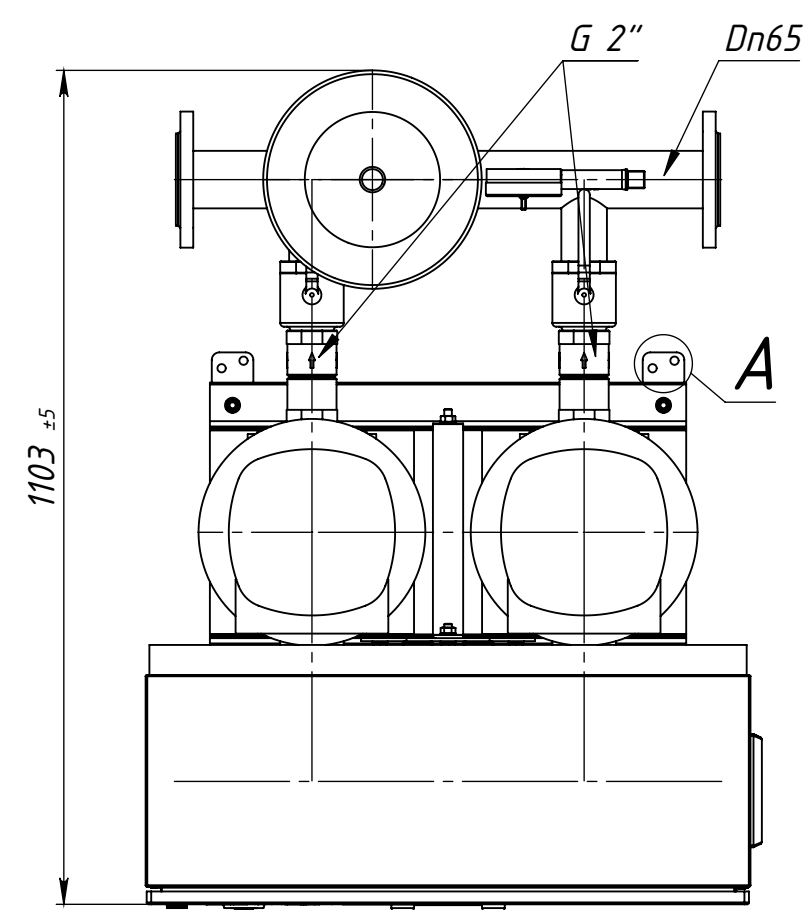

A (1 : 2)
(4 места)

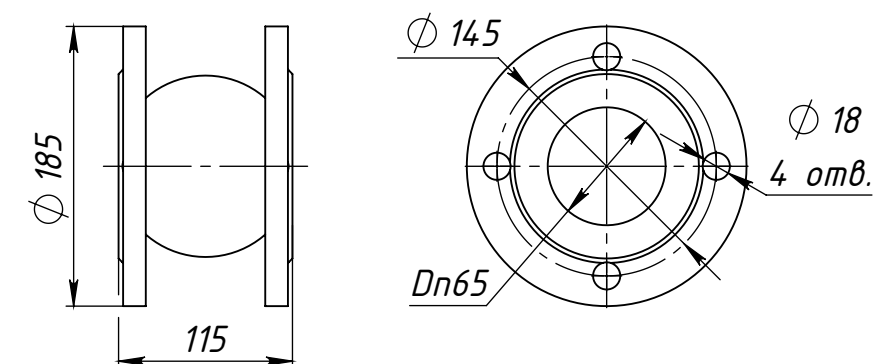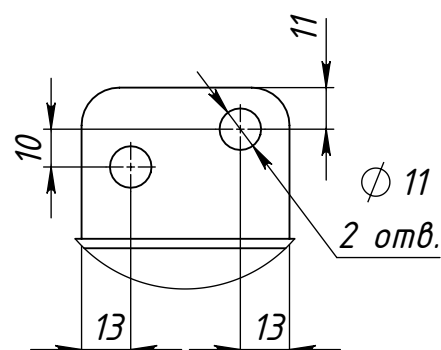

					МАНС МультиПРО 2 CR 20-5 P.00.00 ГЧ				
Изм.	Лист	№ докум.	Подп.	Дата	Малогабаритная автоматическая насосная станция Габаритный чертёж		Лит.	Масса	Масштаб
Разраб.									1:10
Пров.									
Т.контр.									
Нач. КБ							Лист 1		Листов 1
Н.контр.									
Утв.							ПРОМЭНЕРГО		