

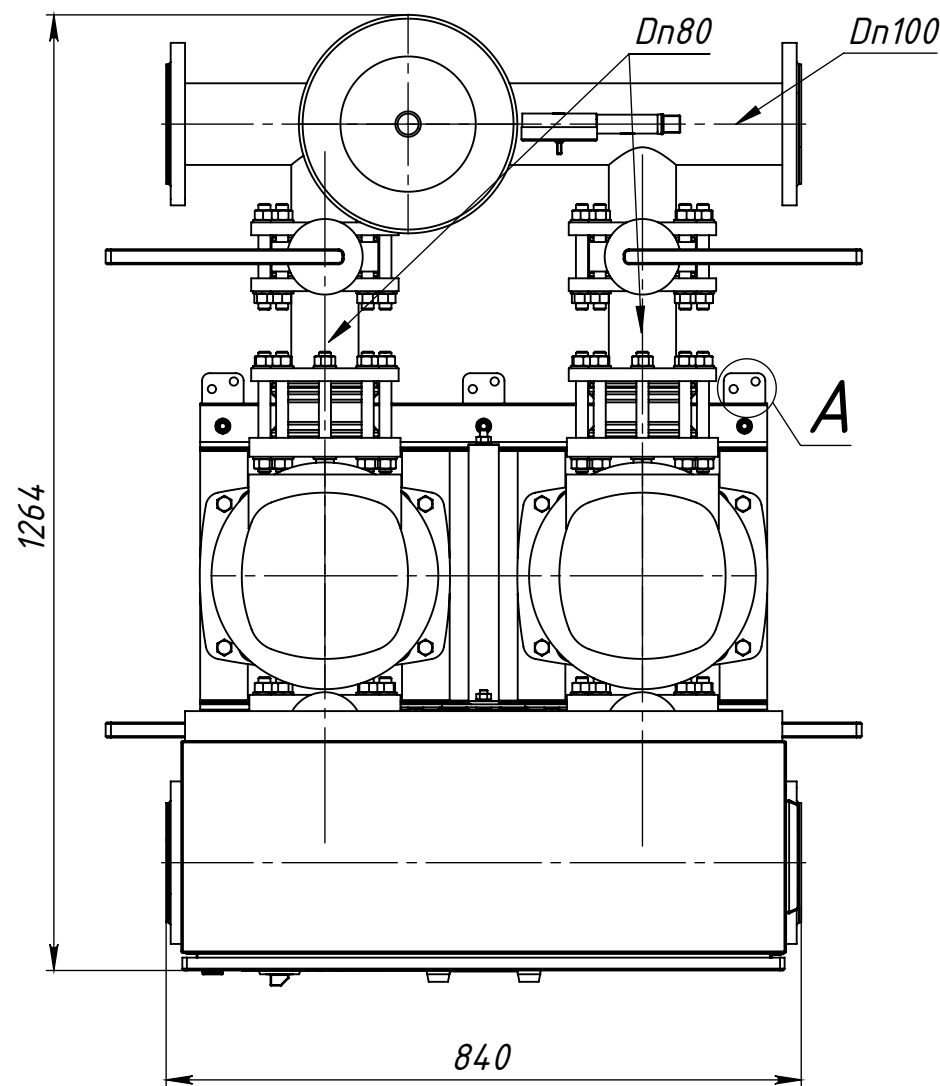
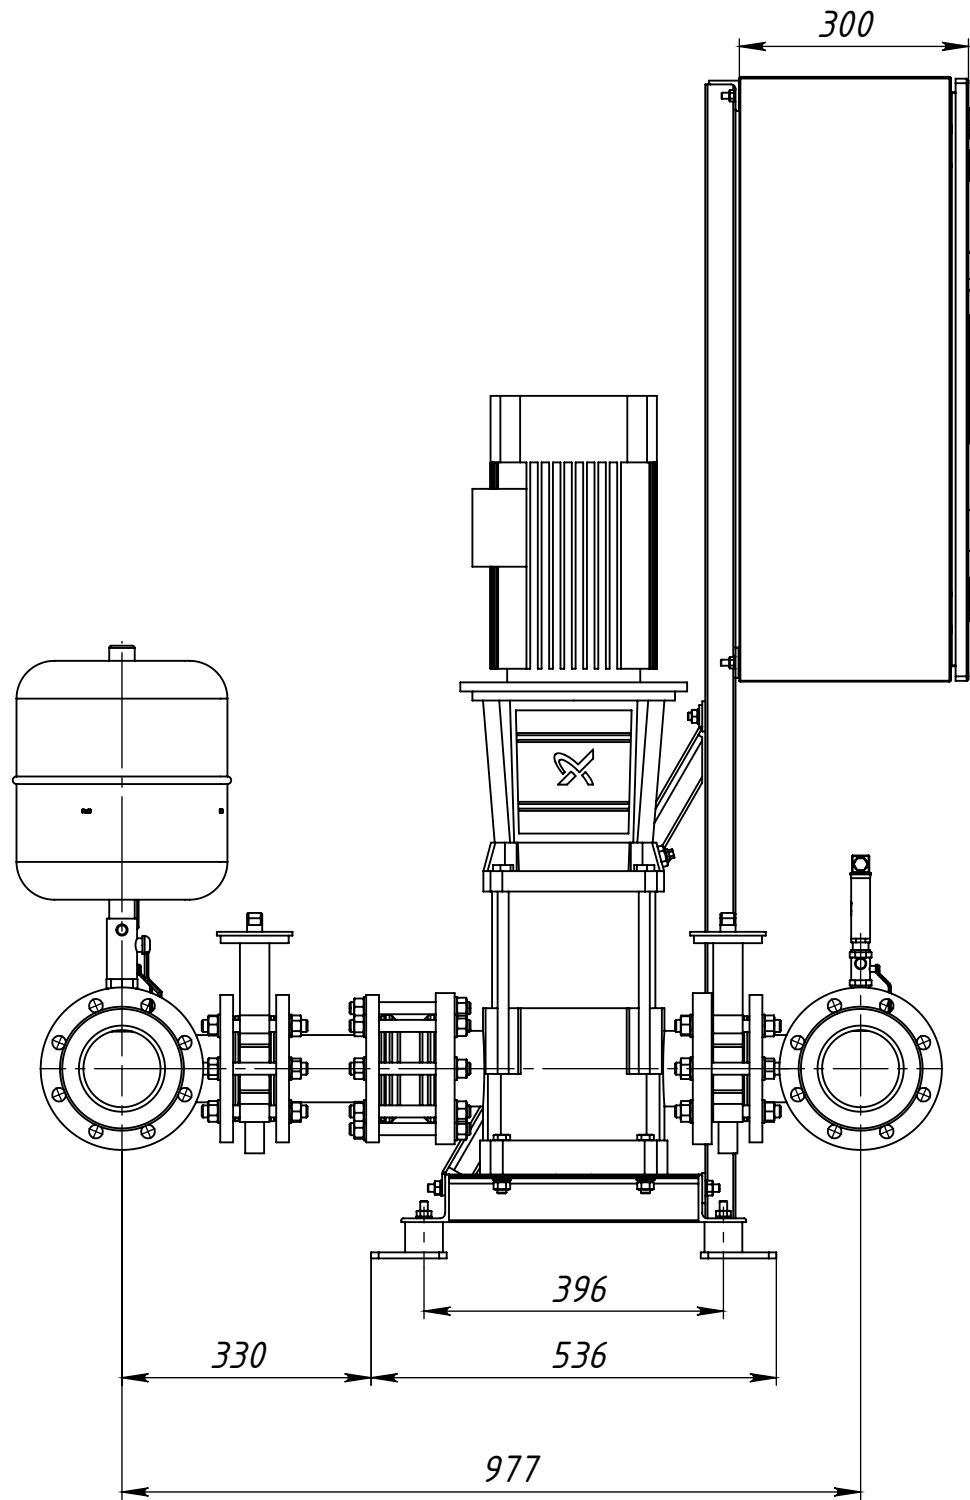
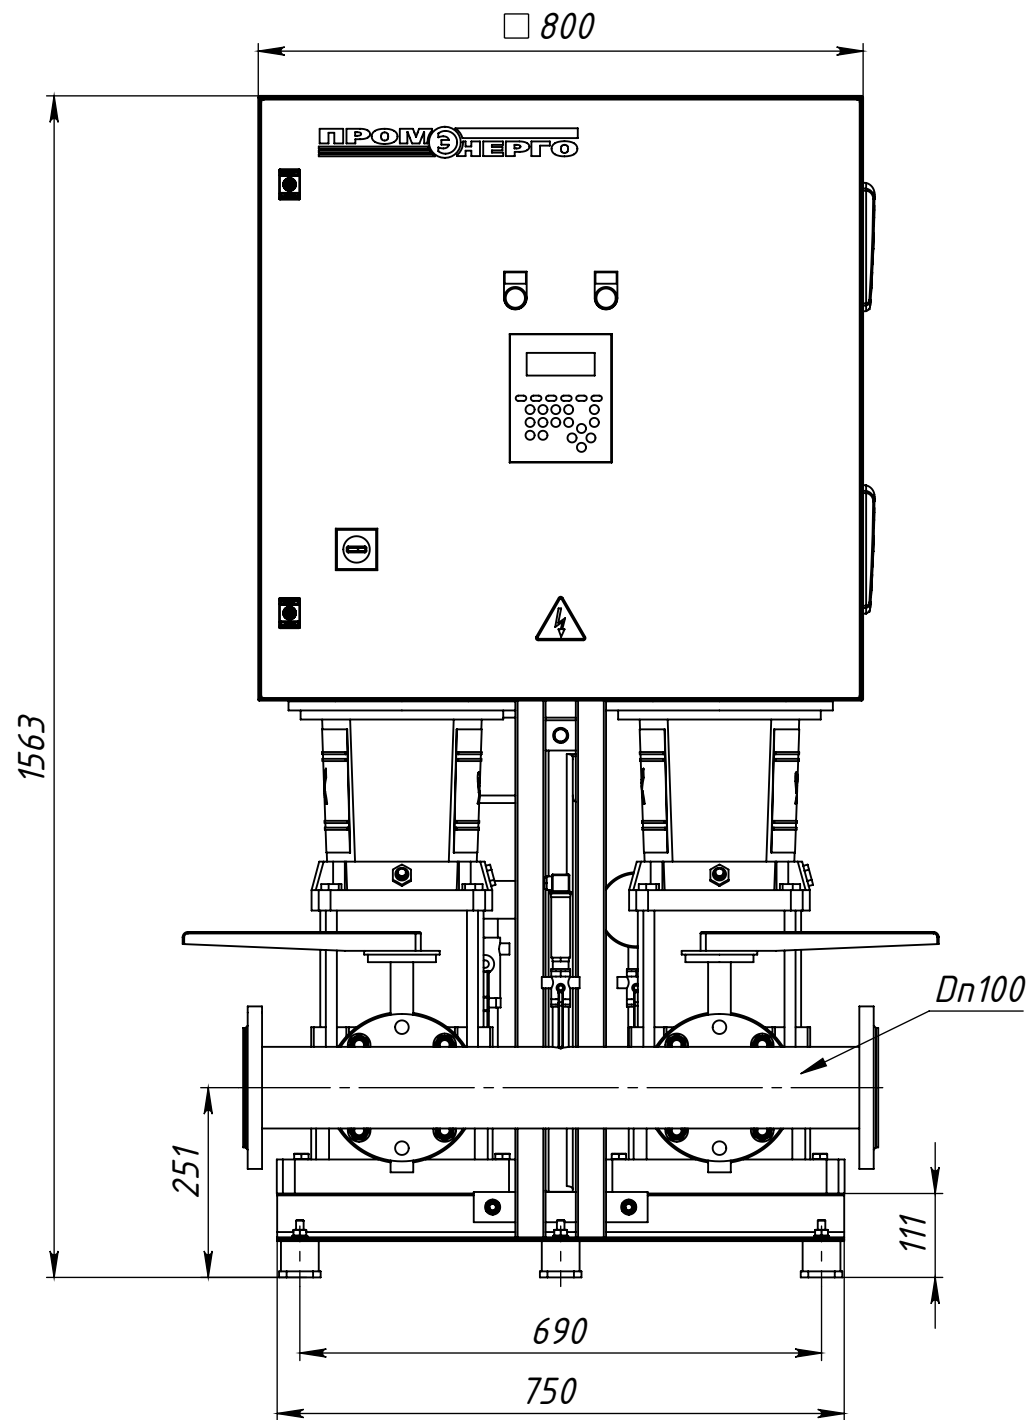


Перв. примен.	
Справ. №	

Подпись и дата	
Инв. № дудл.	
Взам. инв. №	
Подпись и дата	
Инв. № подл.	

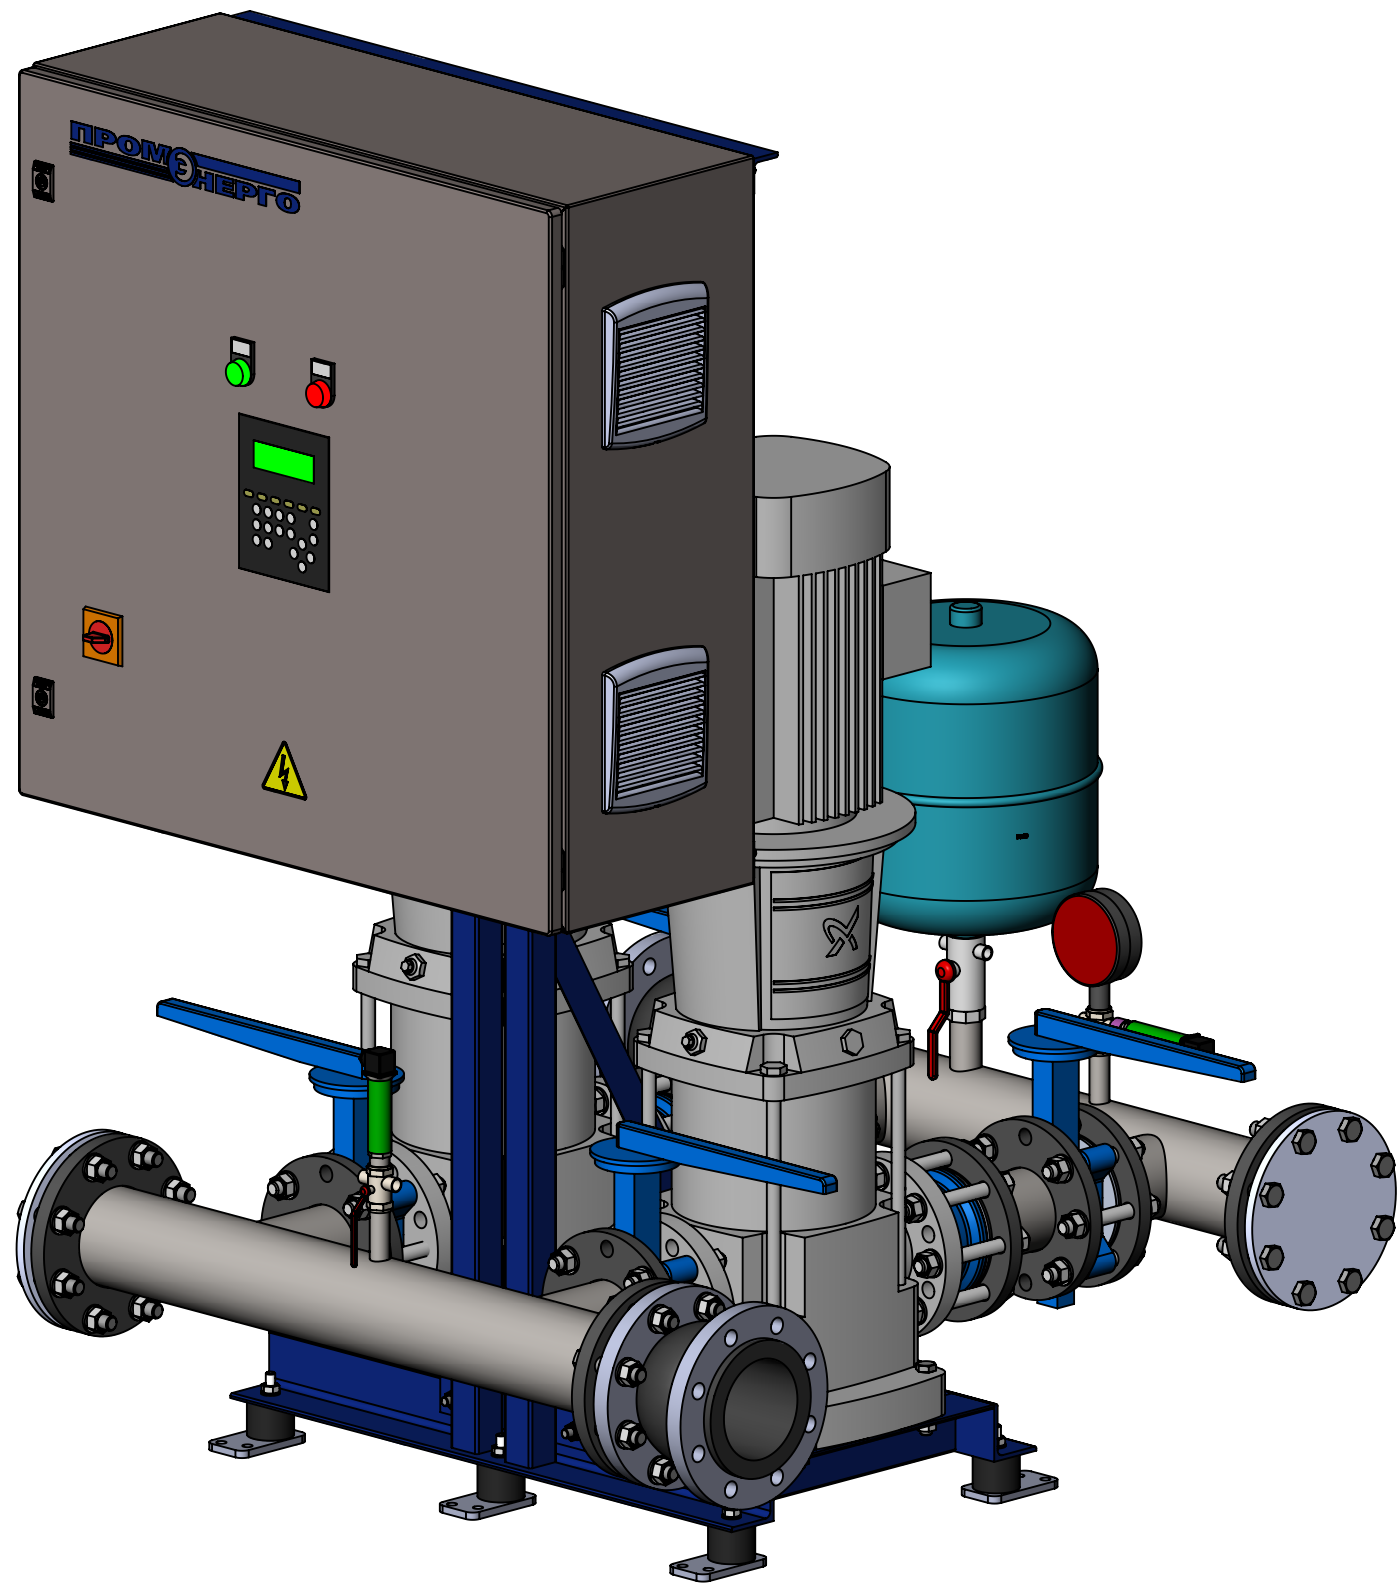


А (1 : 2)
(6 мест)

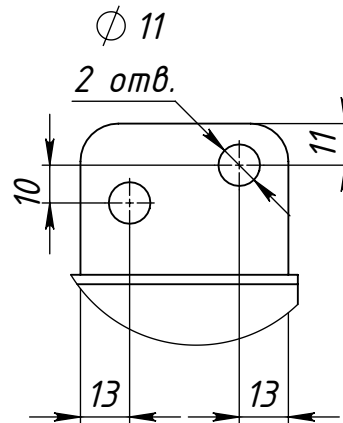

Примечание.
Максимально допустимое давление на выходе станции - 10 бар.
Заглушки фланцевые (АТК 24,200,02-90) и фланцевые гидрокомпенсаторы в количестве 2 шт на чертеже условно не показаны

Габаритный чертеж гидрокомпесатора.

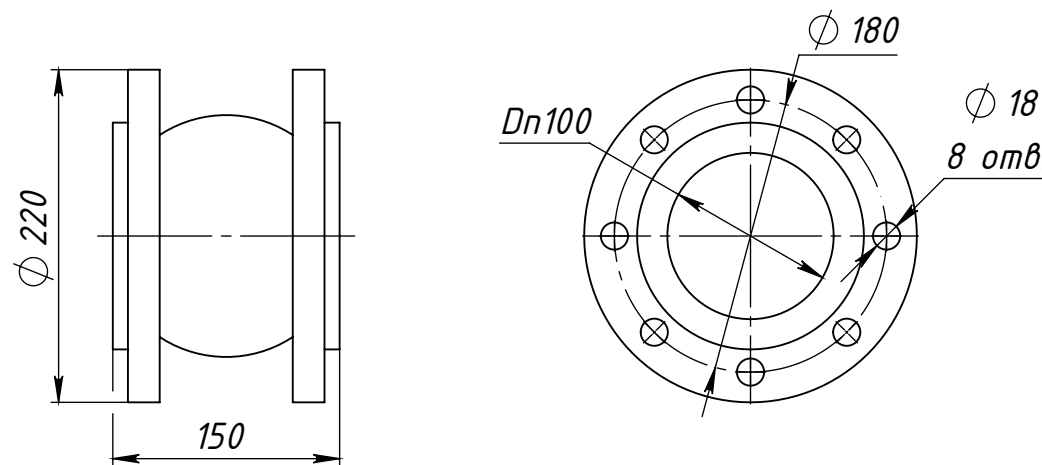

МАНС МультиПРО 2 CR 45-2-2 P.00.00 ГЧ				Лит.	Масса	Масштаб
Изм.	Лист	№ докум.	Подп.	Дата	1:10	
Разраб.						
Пров.						
Т.контр.						
Нач. КБ					Лист 1	Листов 1
Н.контр.					ПРОМЭНЕРГО	
Утв.						