
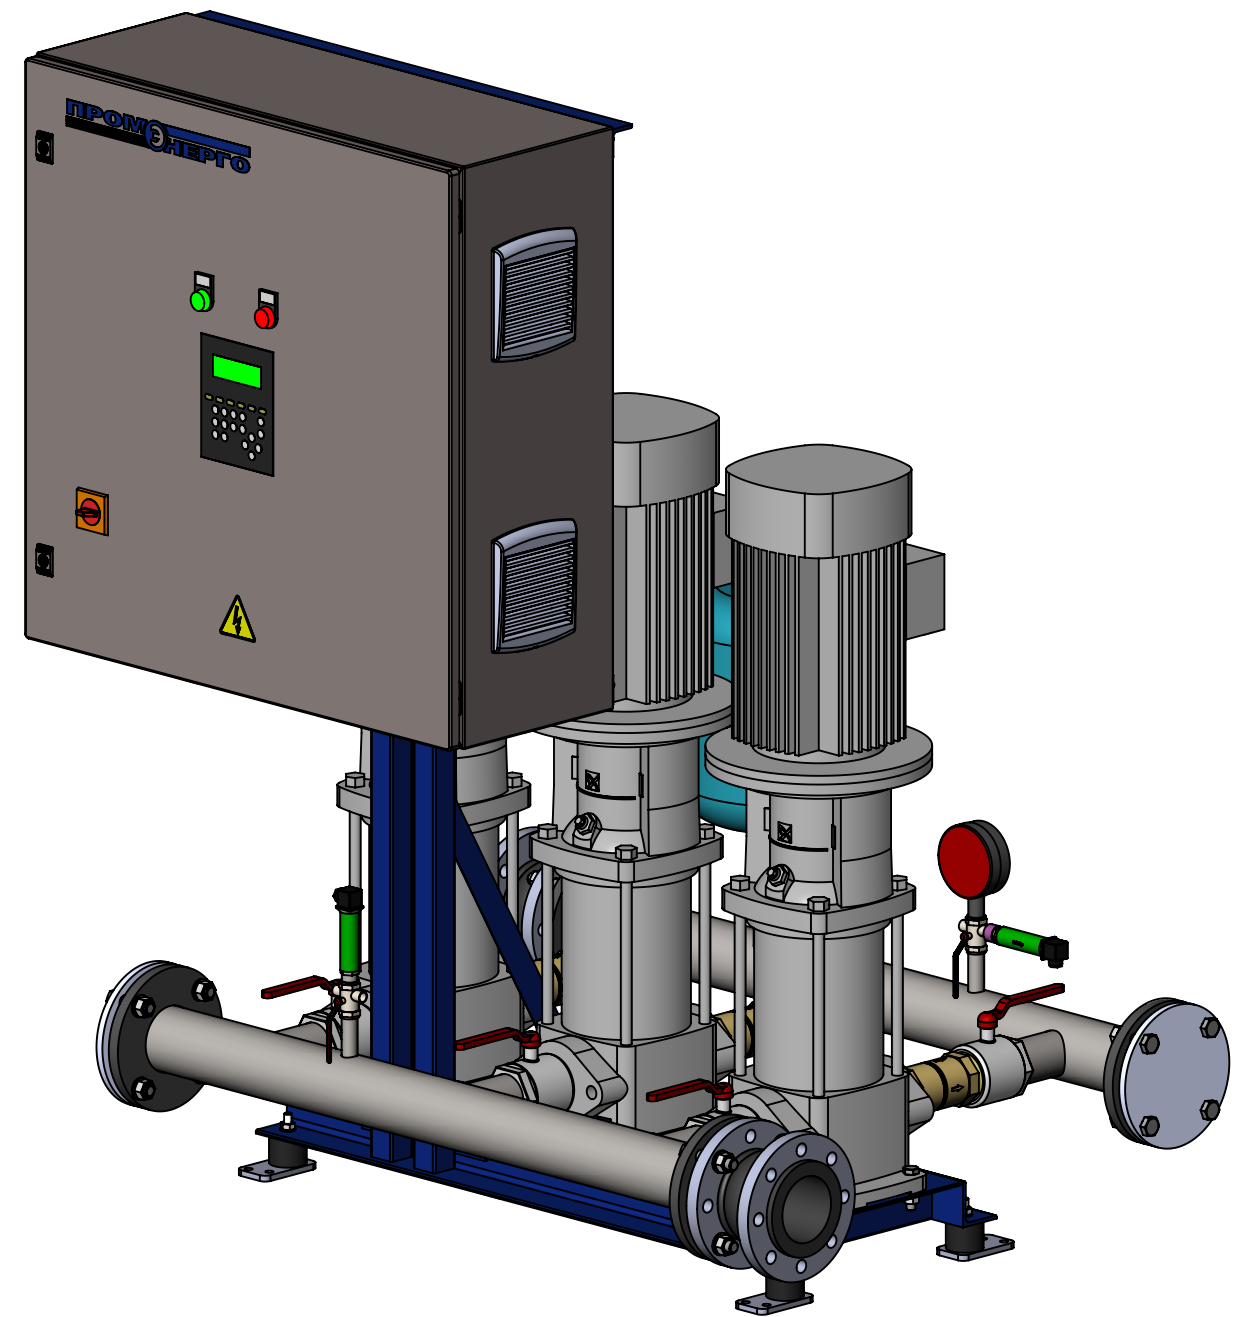
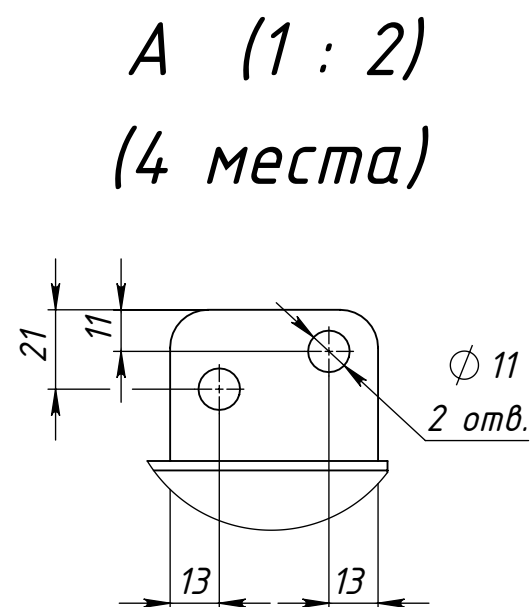
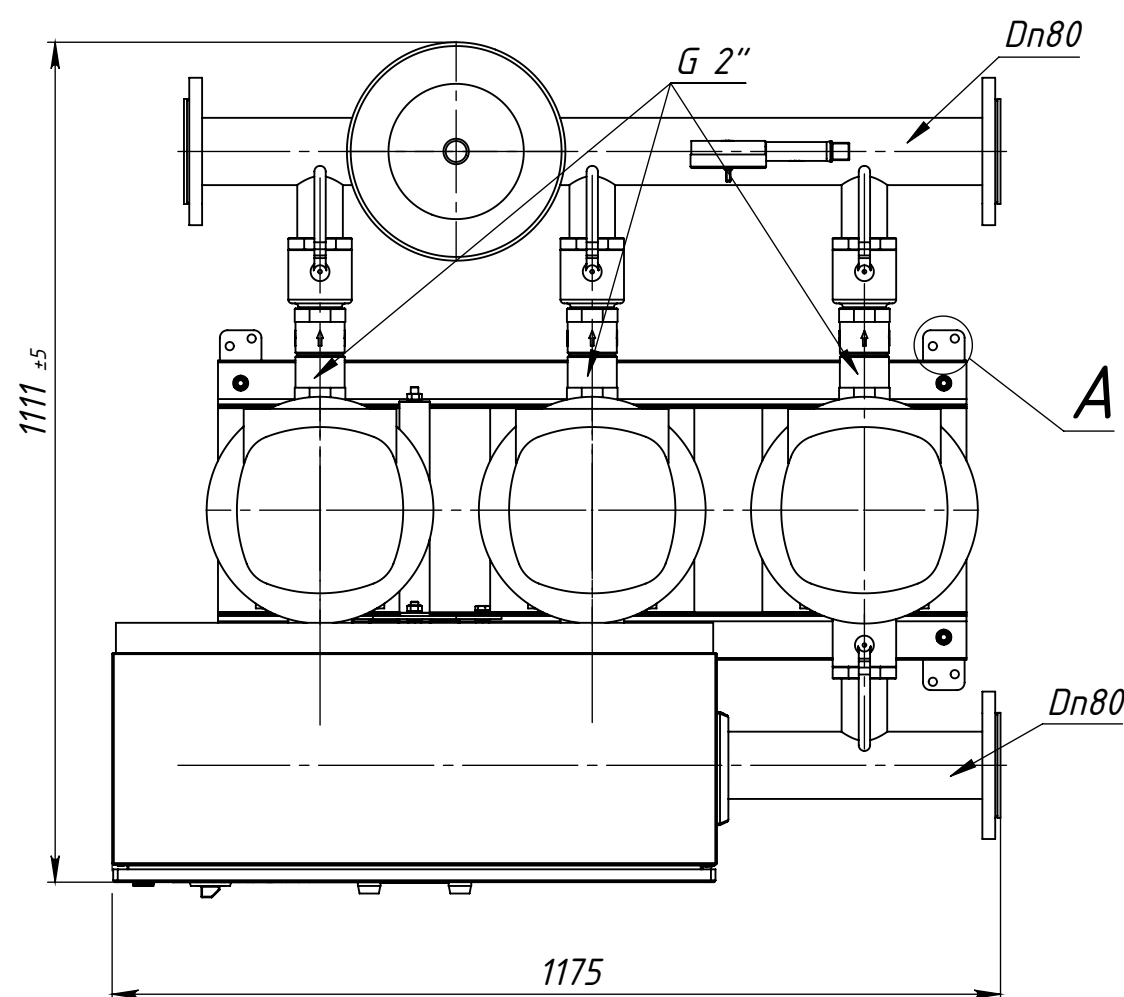
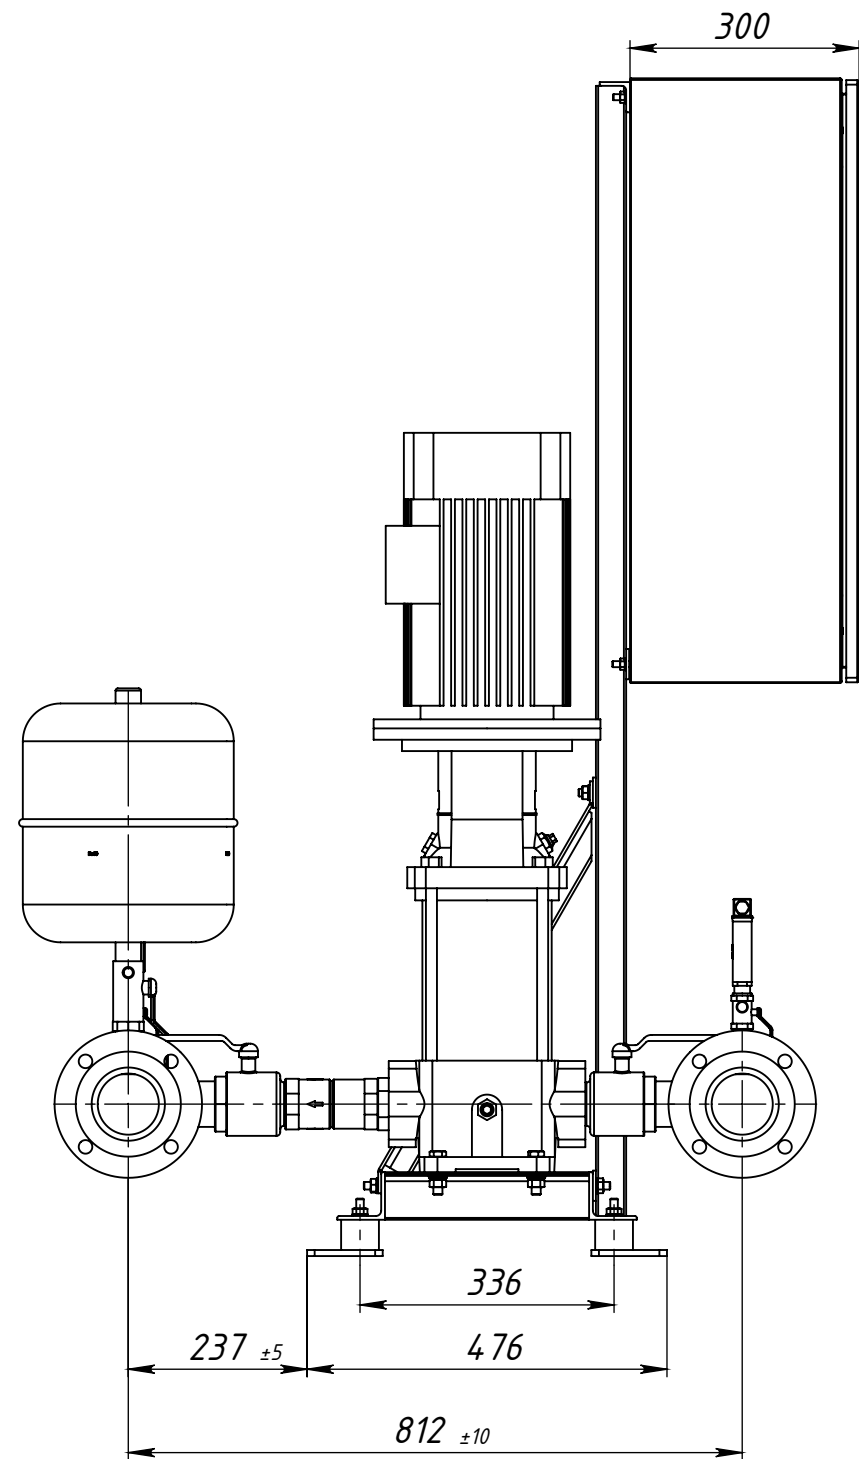


Перв. примен.	
Справ. №	


Подпись и дата	
Инв. № дубл.	
Взам. инв. №	
Подпись и дата	
Инв. № подл.	

МАНС МультиПро 3 CR 20-5 P.00.00 ГЧ

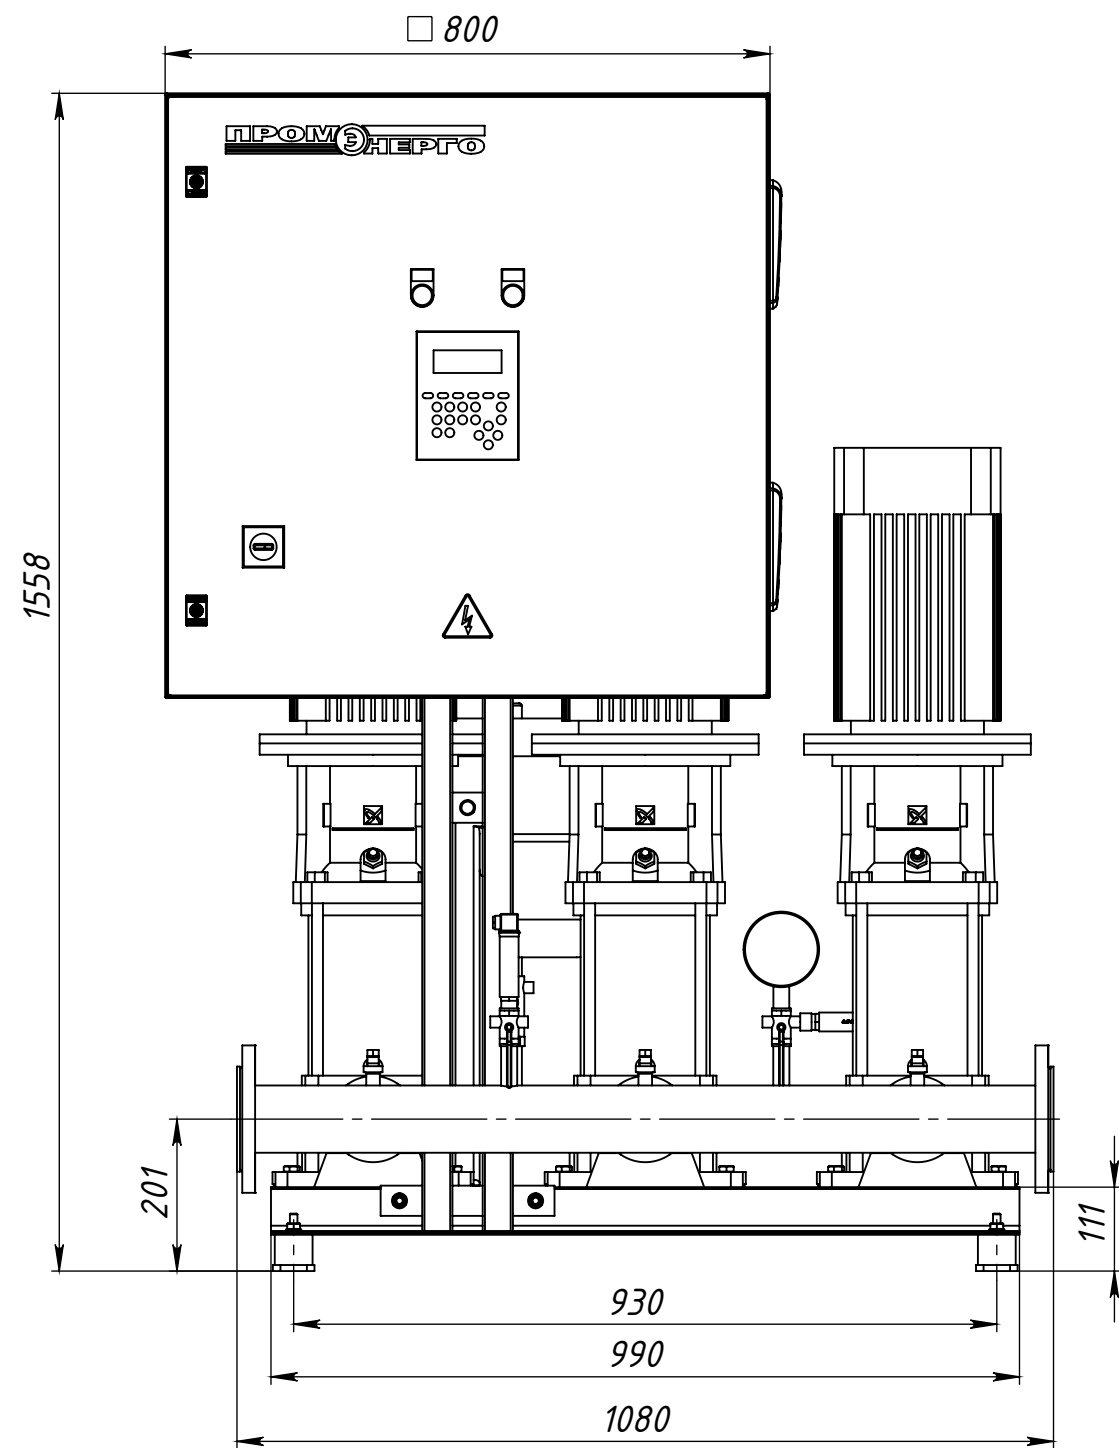

Примечание.
Максимально допустимое давление на выходе станции – 10 бар.
Заглушки фланцевые (АТК 24,200,02-90) и фланцевые гидрокомпенсаторы в количестве 2 шт на чертеже условно не показаны

Габаритный чертеж гидрокомпенсатора.

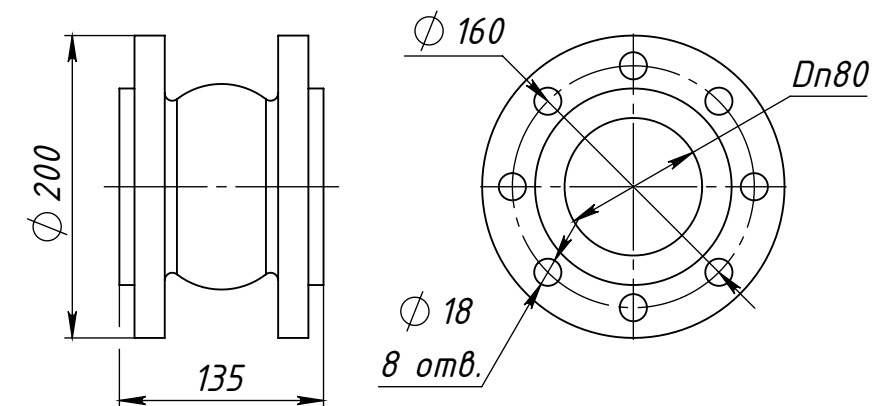

					МАНС МультиПро 3 CR 20-5 P.00.00 ГЧ					
					Малогабаритная автоматическая насосная станция Габаритный чертеж			Лит.	Масса	Масштаб
Изм./Лист	№ докум.	Подп.	Дата							1:10
Разраб.										
Пров.										
Т.контр.							Лист 1	Листов 1		
Нач. КБ										
Н.контр.										
Утв.										