
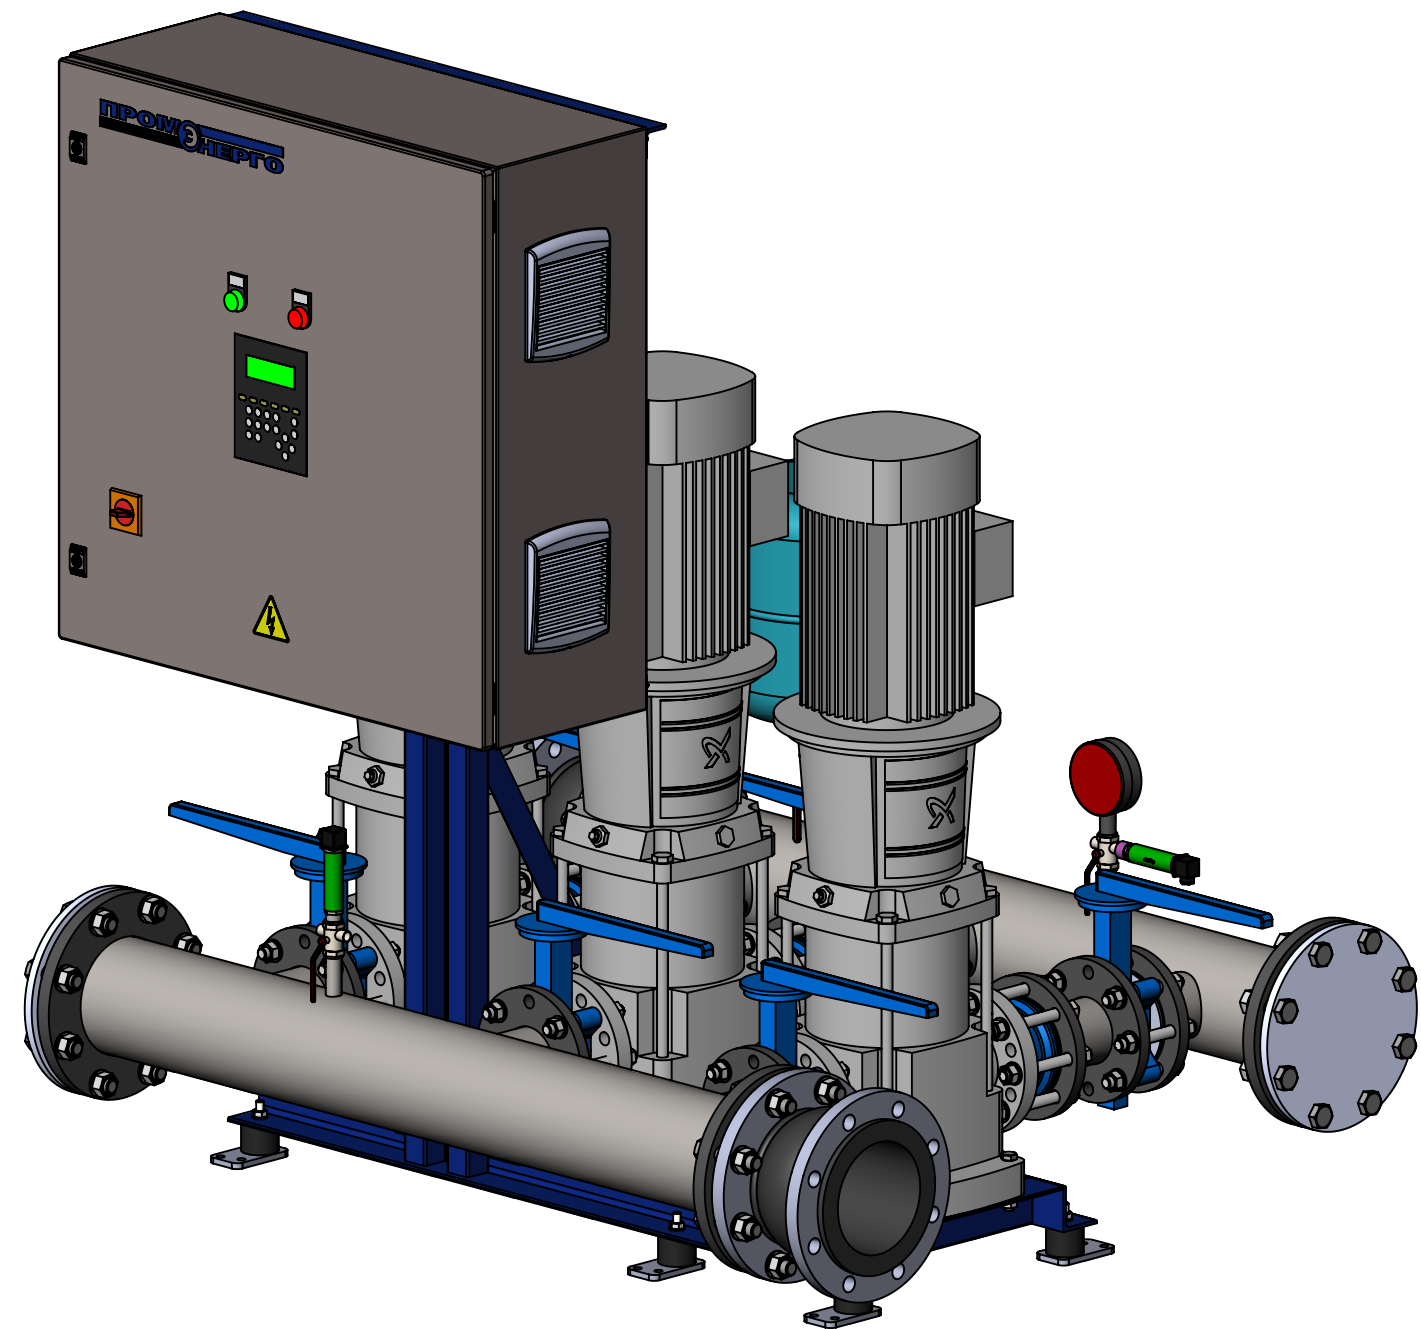
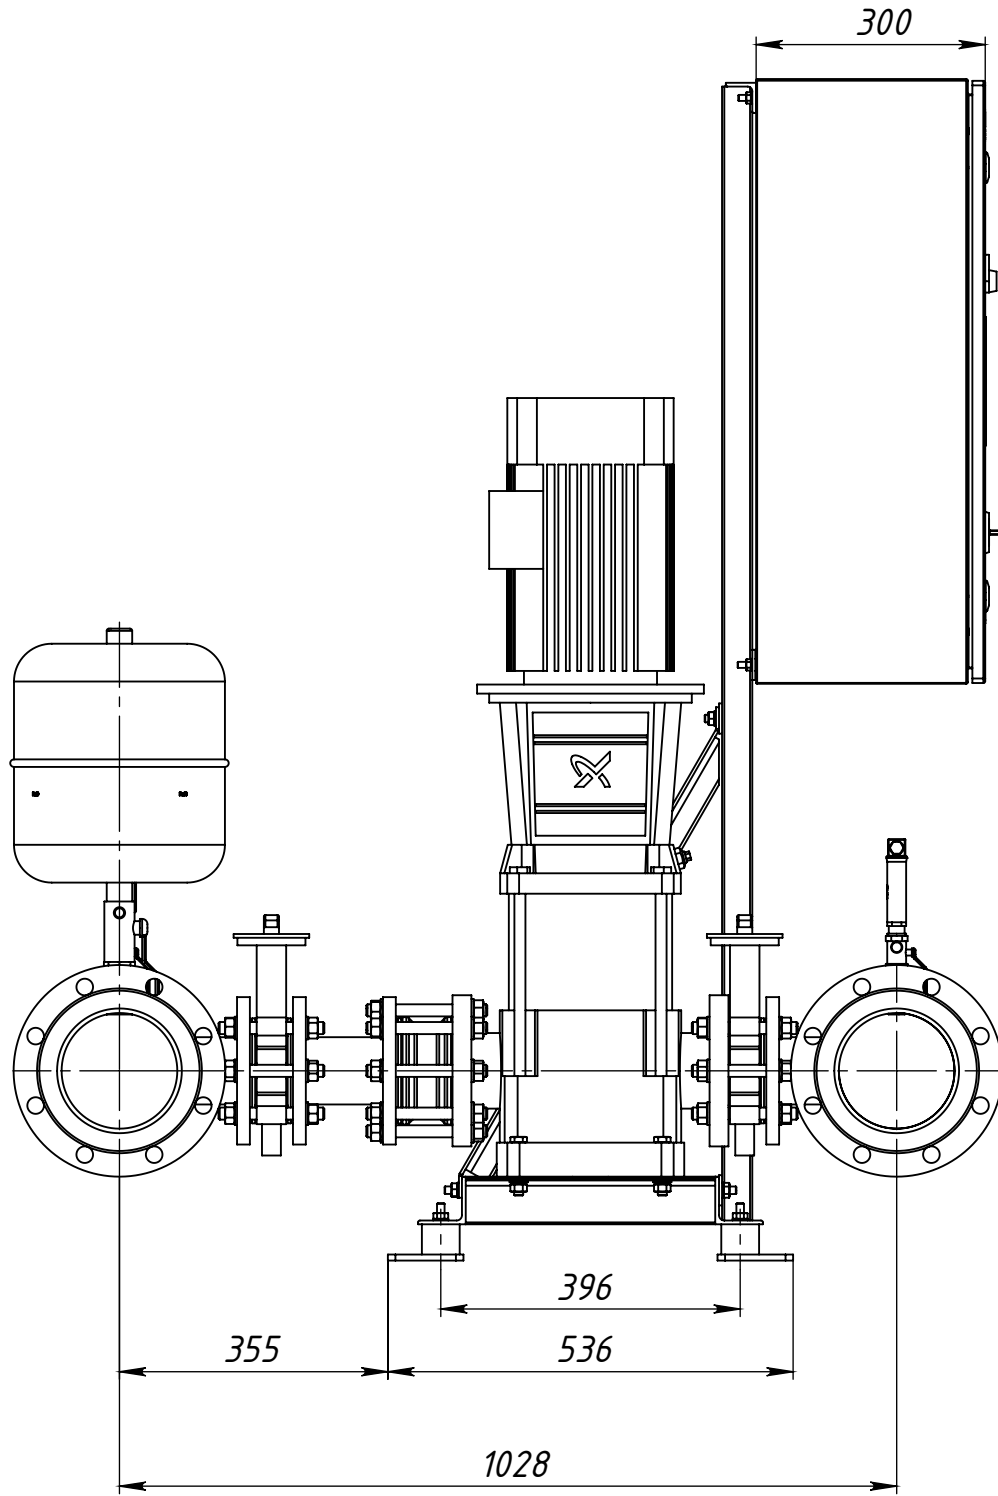






Перв. примен.
Справ. №

Подпись и дата
Инв. № дудл.
Взам. инв. №
Подпись и дата
Инв. № подл.

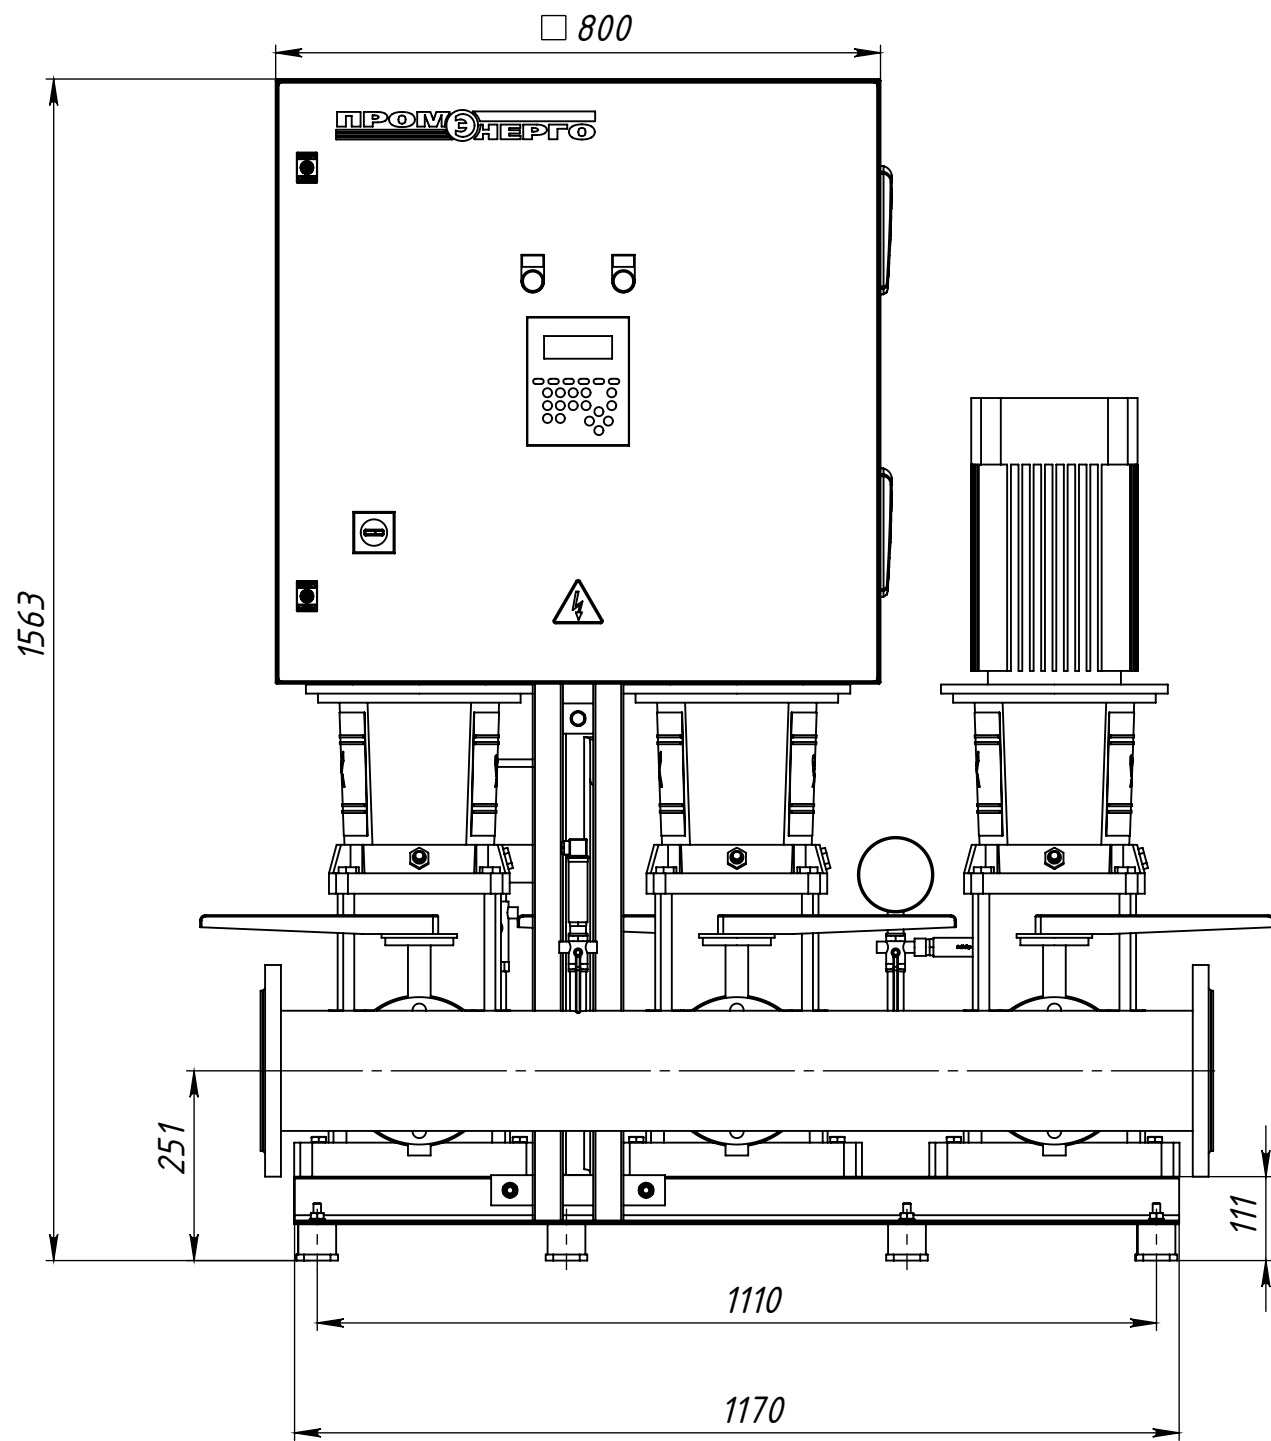

Примечание.
Максимально допустимое давление на выходе станции - 10 бар.
Заглушки фланцевые (АТК 24,200,02-90) и фланцевые гидрокомпенсаторы в количестве 2 шт на чертеже условно не показаны

Габаритный чертеж гидрокомпесатора.

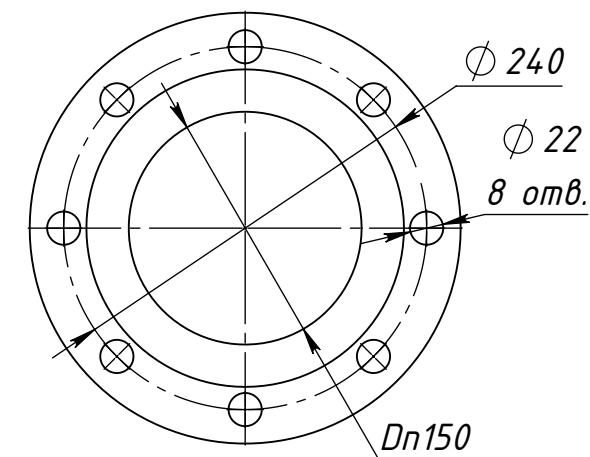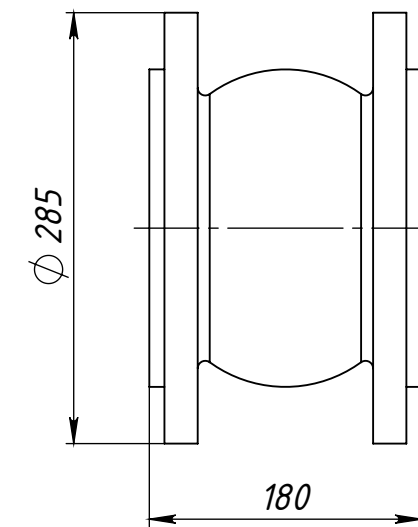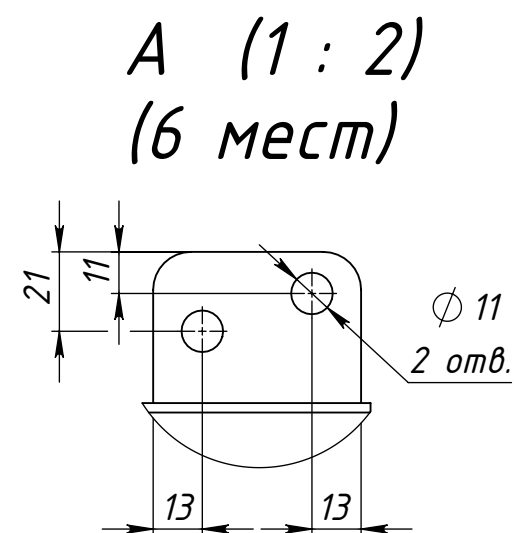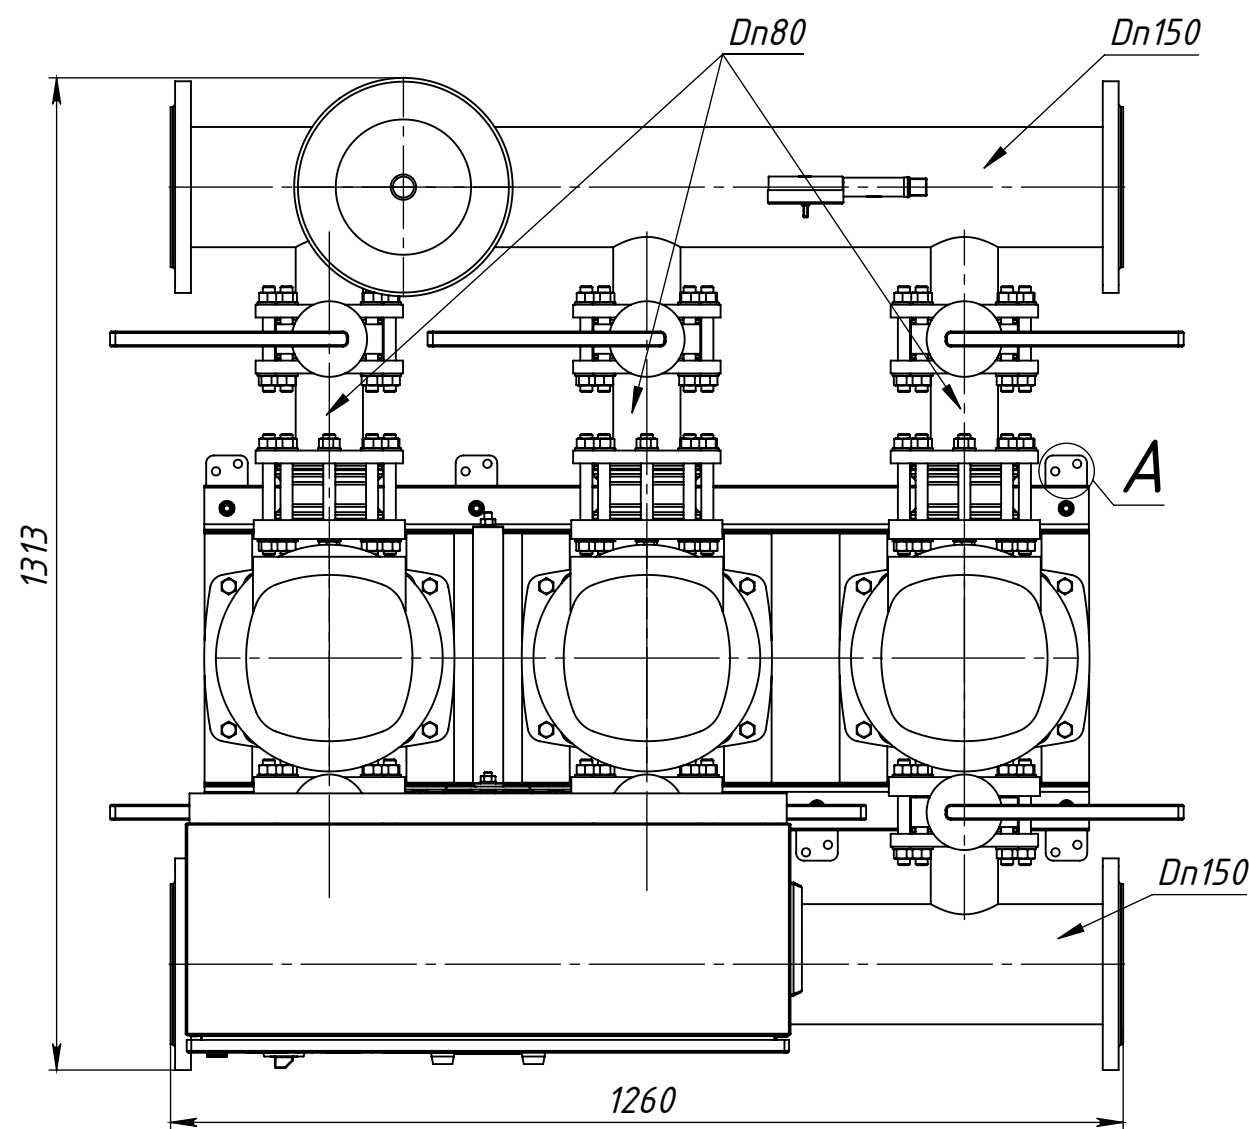

					МАНС МультиПро 3 CR 45-2-2 P.00.00 ГЧ						
					Малогабаритная автоматическая насосная станция Габаритный чертеж			Лит.	Масса	Масштаб	
Изм.	Лист	№ докум.	Подп.	Дата							1:10
Разраб.											
Пров.											
Т.контр.											
Нач. КБ								Лист 1		Листов 1	
Н.контр.											
Утв.											