

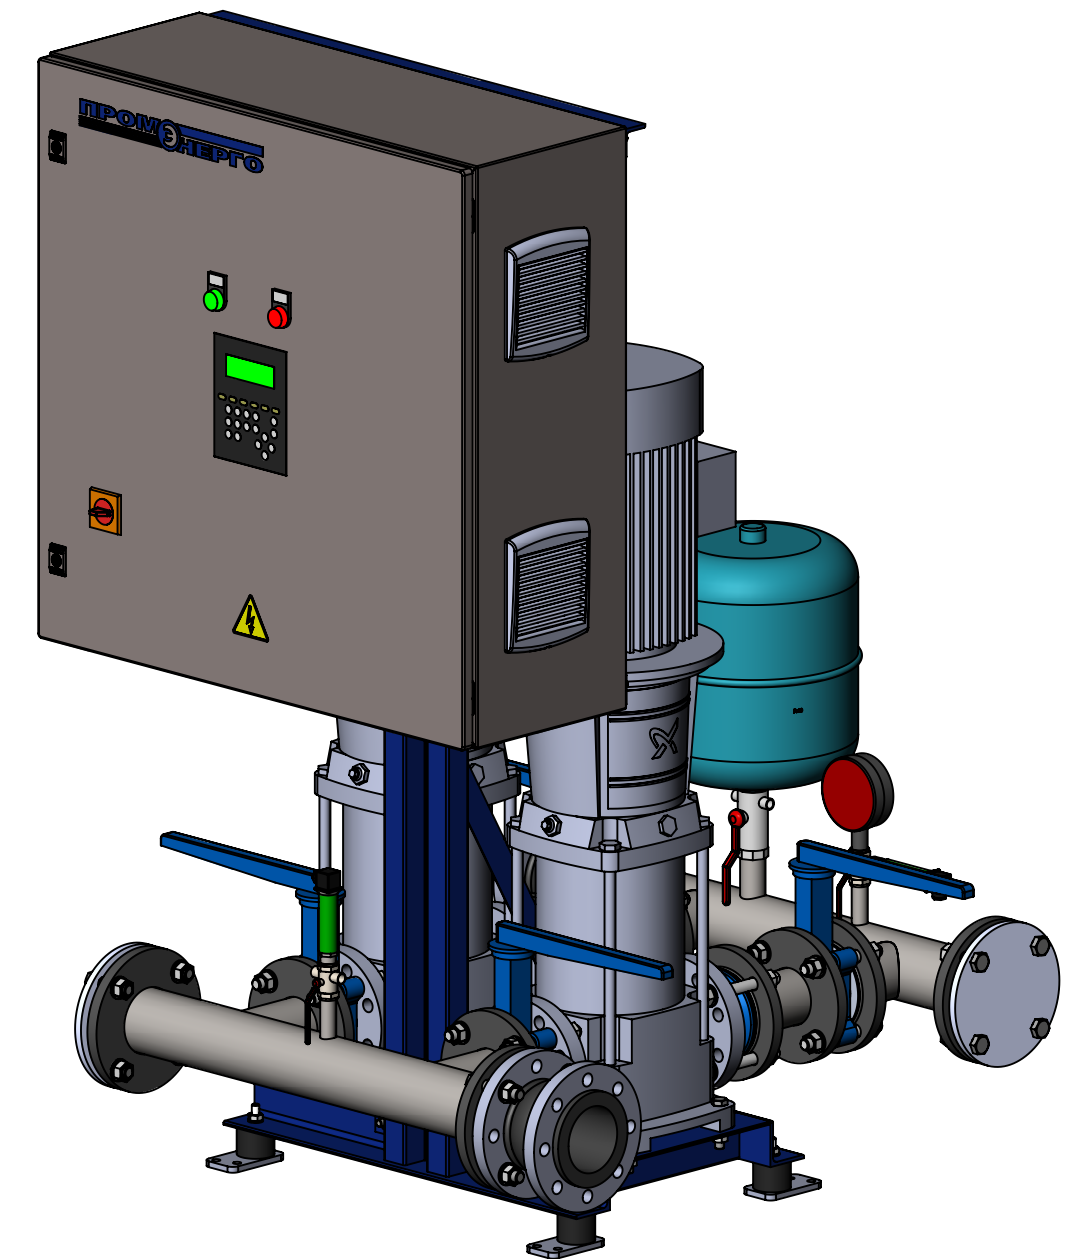
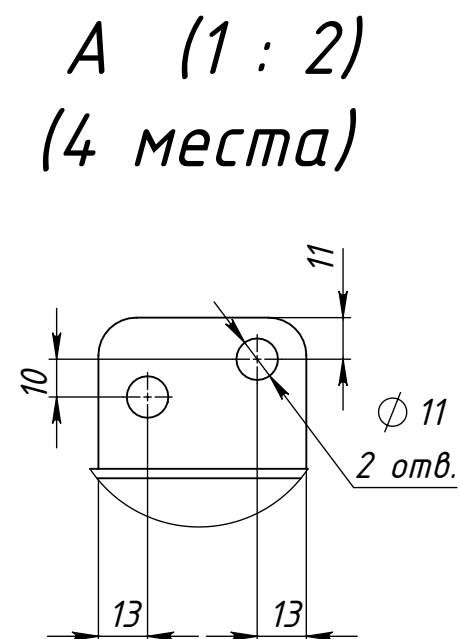
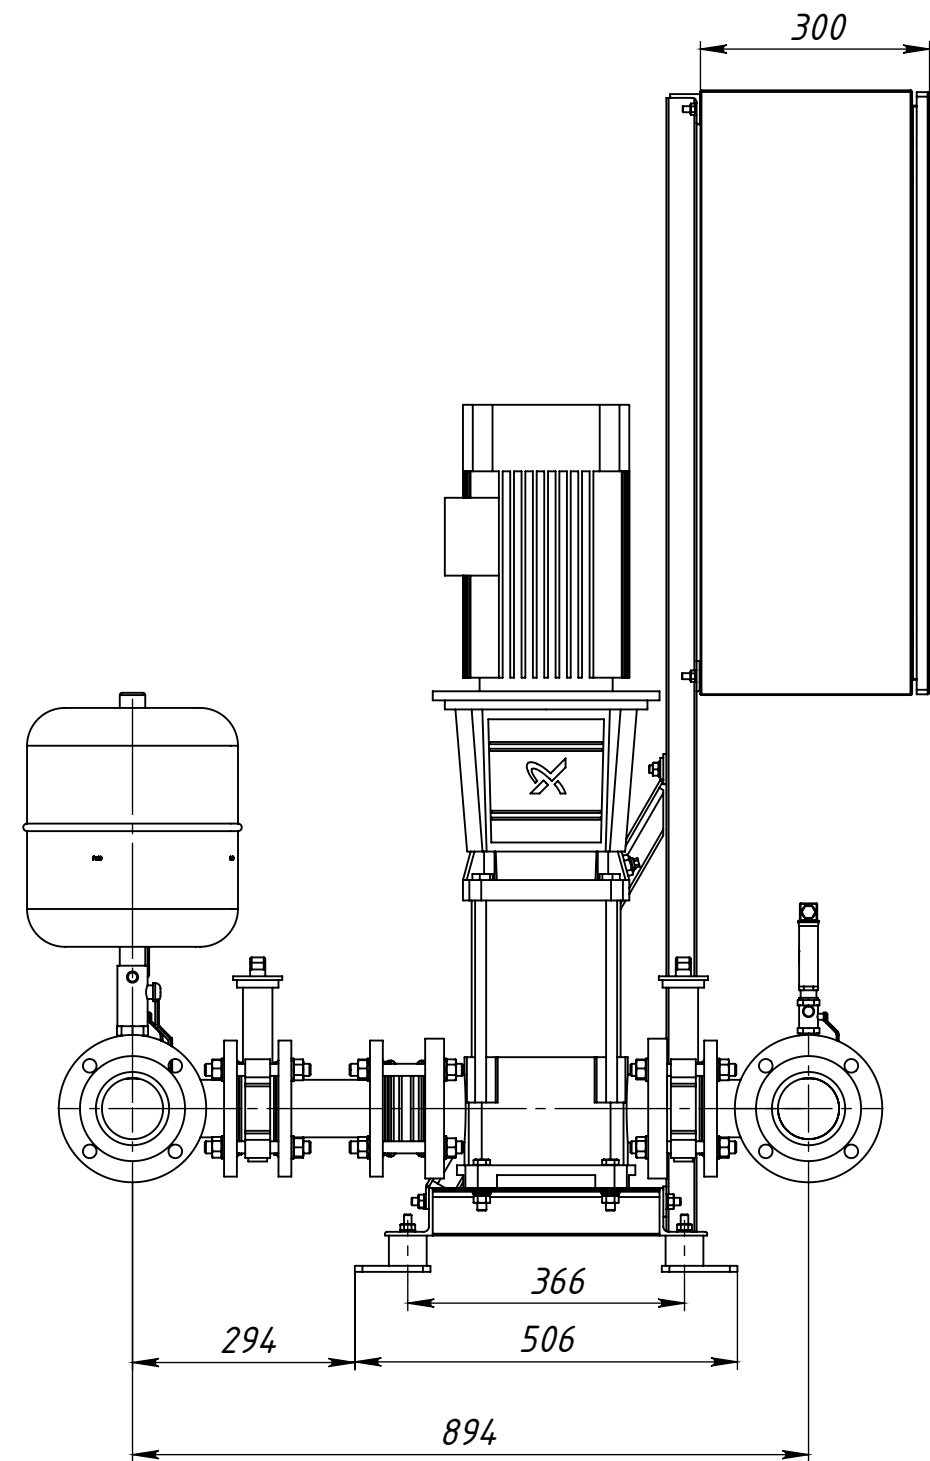


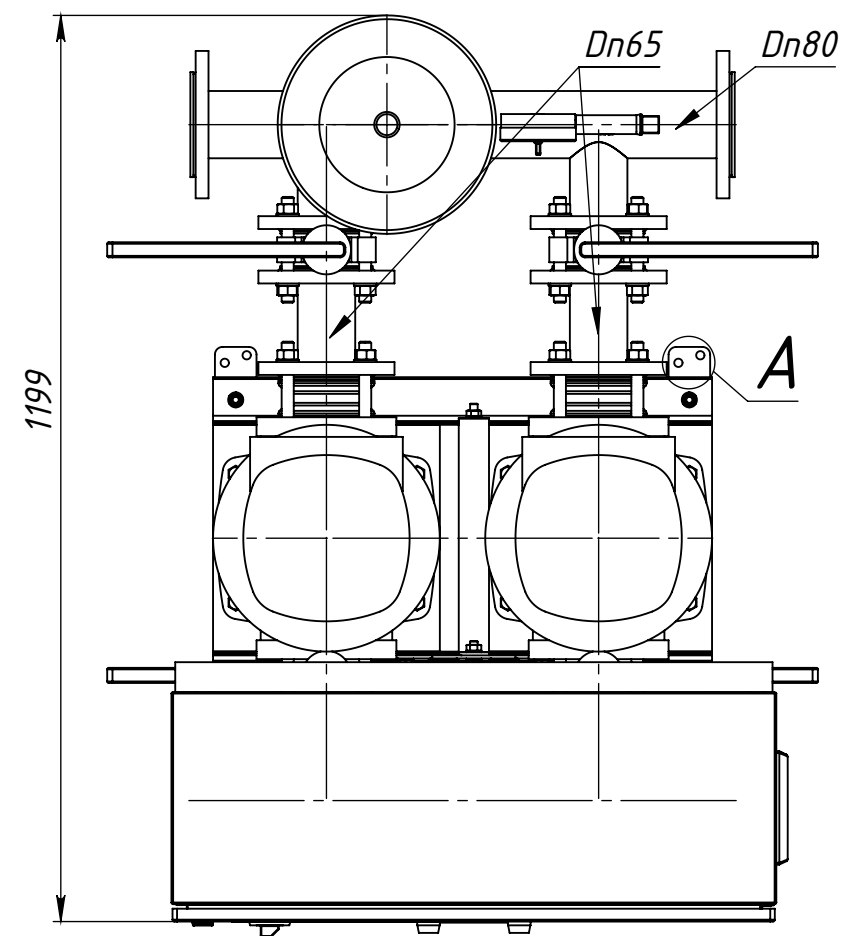

Примечание.
Максимально допустимое давление на выходе станции - 10 бар.
Заглушки фланцевые (АТК 24,200,02-90) и фланцевые
гидрокомпенсаторы в количестве 2 шт на чертеже условно
не показаны

Габаритный чертеж гидрокомпенсатора.

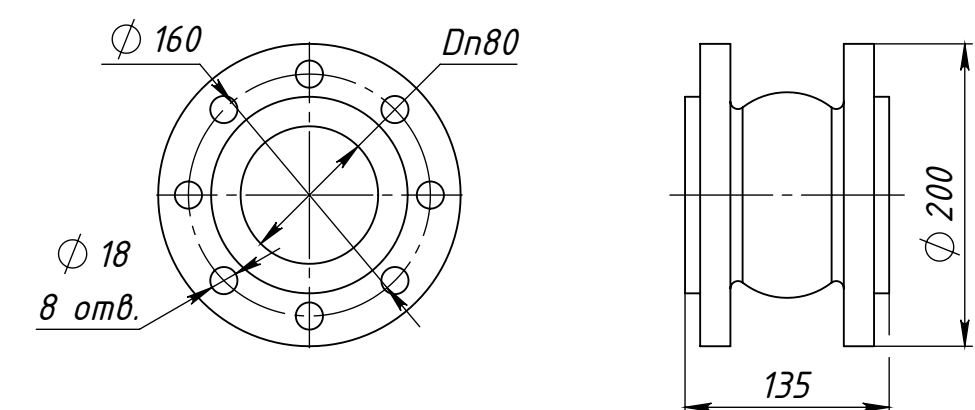

					МАНС МультиПРО 2 CR 32-3 P.00.00 ГЧ					
					Малогабаритная автоматическая насосная станция Габаритный чертёж			Лит.	Масса	Масштаб
Изм./Лист	№ докум.	Подп.	Дата							1:10
Разраб.										
Пров.										
Т.контр.										
Нач. КБ								Лист 1		Листов 1
Н.контр.										
Утв.										