МАНС МультиПРО 2 CR 32-4 Р.00.00 ГЧ

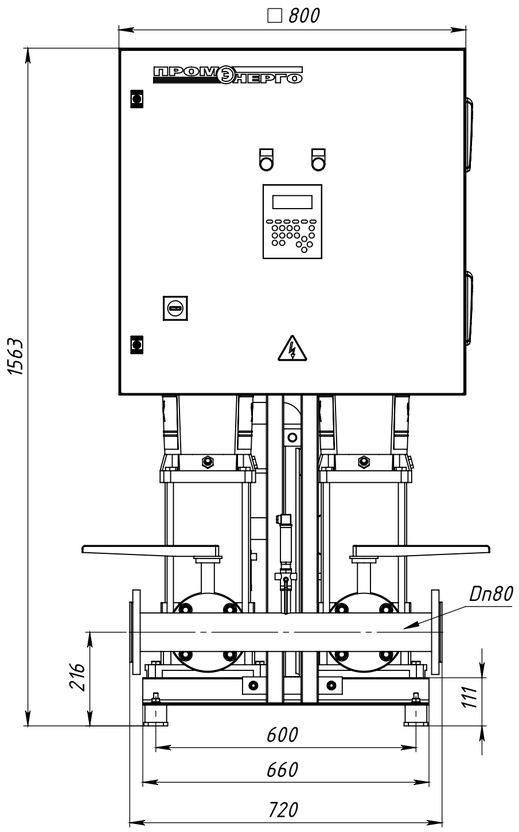

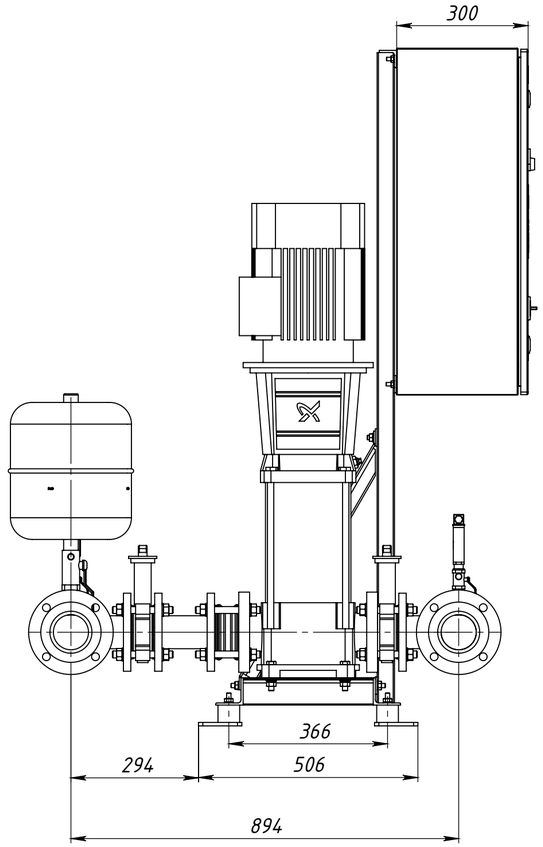

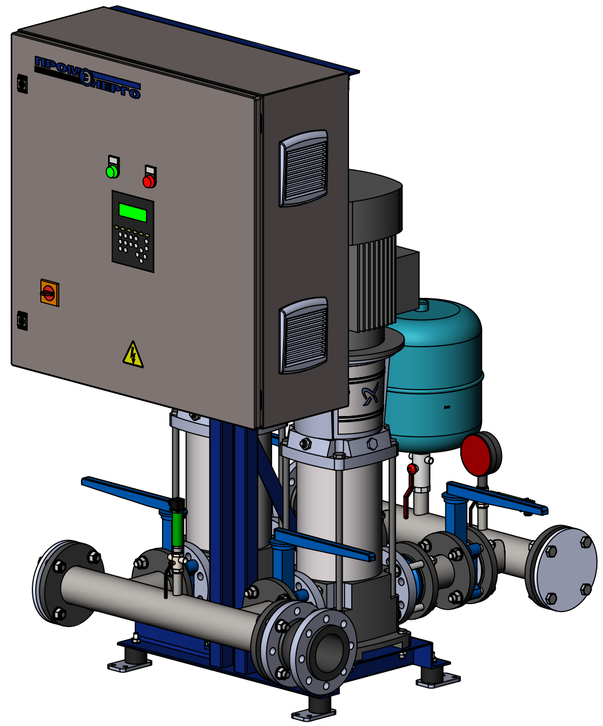

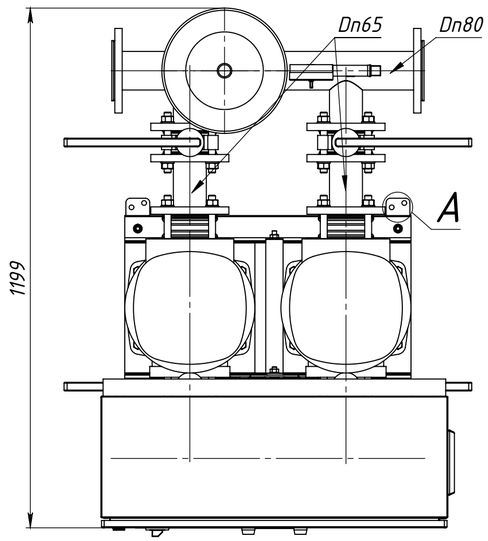

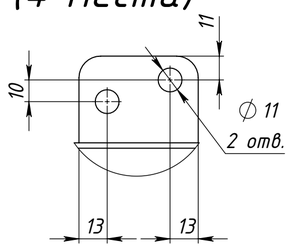

Примечание.
Максимально допустимое давление на выходе станции – 10 бар.
Заглушки фланцевые (АТК 24,200,02-90) и фланцевые гидрокомпенсаторы в количестве 2 шт на чертеже условно не показаны

Габаритный чертеж гидрокомпесатора.

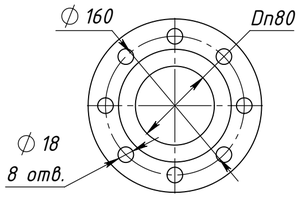

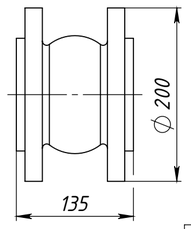

					МАНС МультиПРО 2 CR 32-4 Р.00.00 ГЧ	
Изм.	Лист	№ докум.	Подп.	Дата	Малогабаритная автоматическая насосная станция Габаритный чертеж	Лит. / Масса / Масштаб: 1:10
Разраб.						Лист 1 / Листов 1
Пров.						
Т.контр.						
Нач. КБ						
Н.контр.						
Утв.						

МАНС МультиПРО 2 CR 32-4 Р.00.00 ГЧ Копировал

Формат А2

Перв. примен.

Справ. №

Подпись и дата

Инв. № дубл.

Взам. инв. №

Подпись и дата

Инв. № подл.