
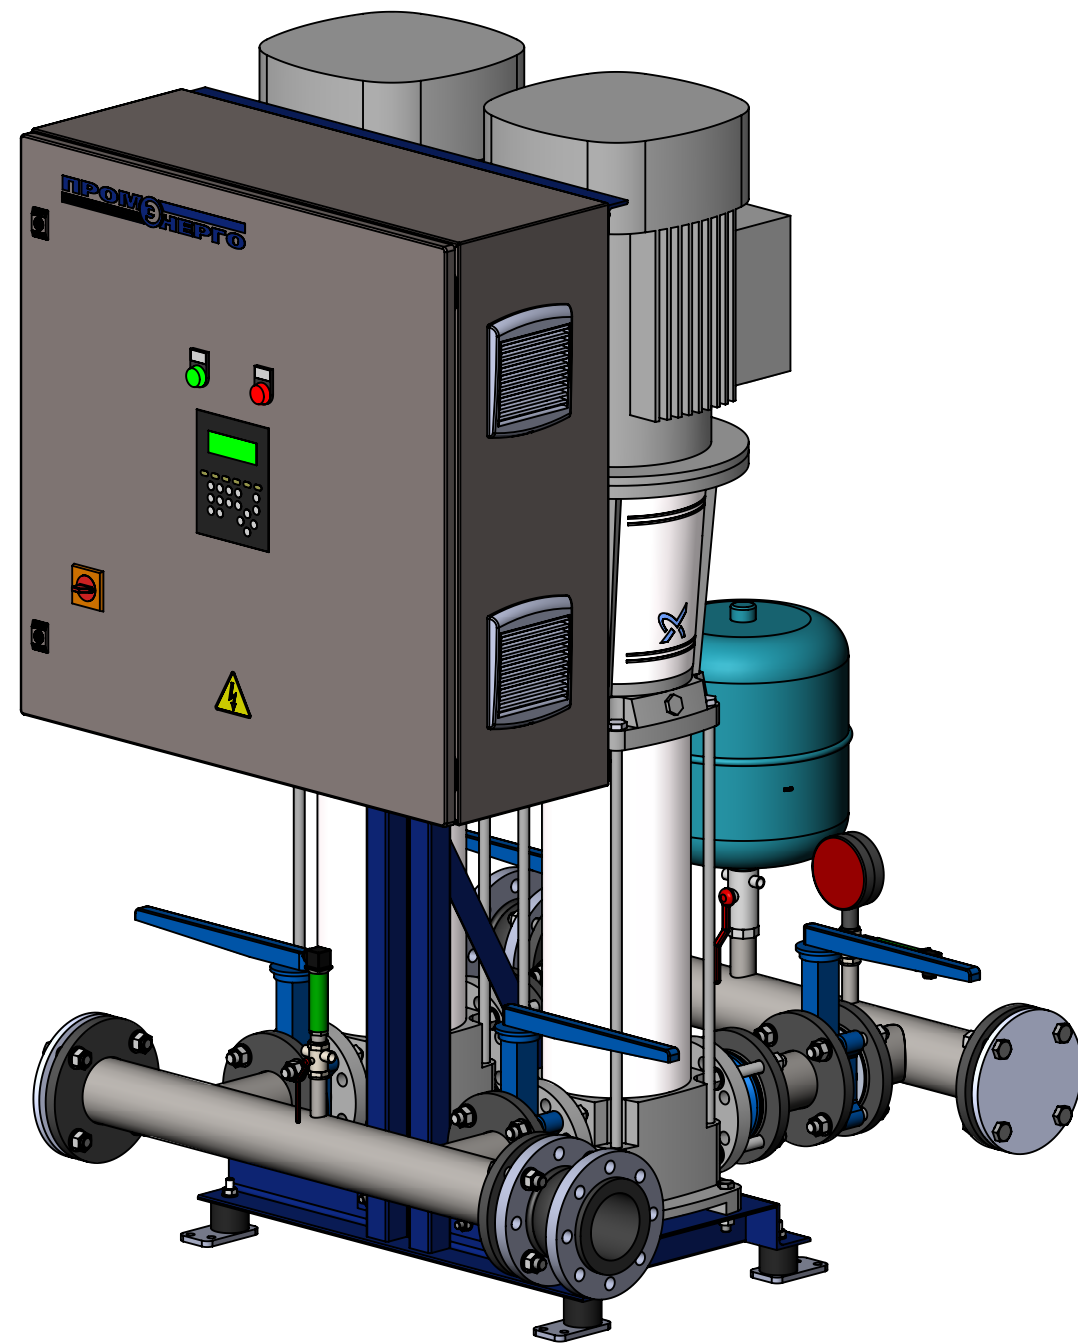
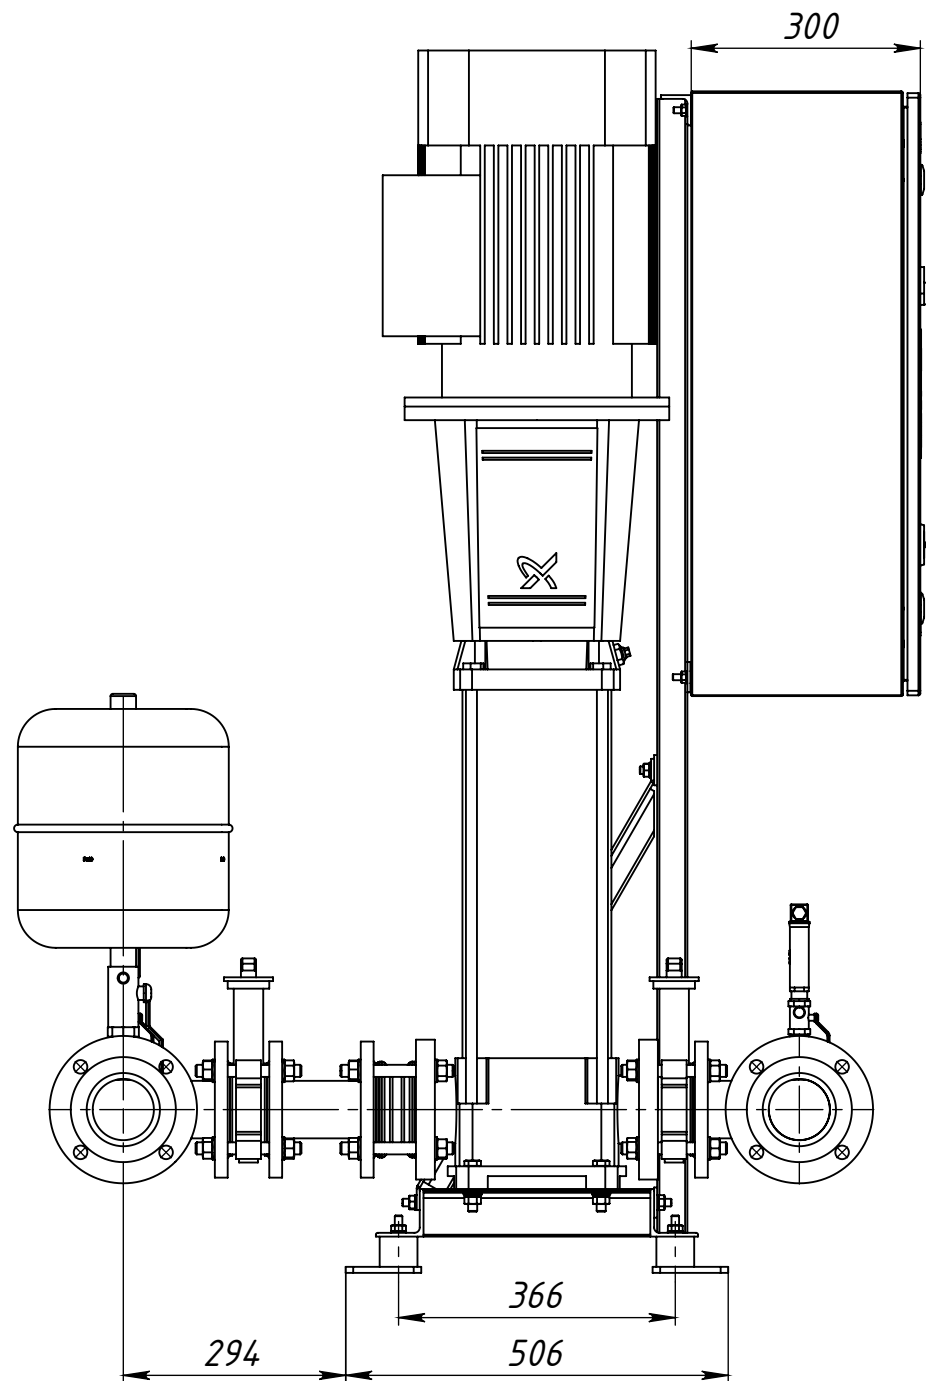


Перв. примен.	
Справ. №	


Подпись и дата	
Инв. № дубл.	
Взам. инв. №	
Подпись и дата	
Инв. № подл.	

МАНС МультиПРО 2 СР 32-7 Р.00.00 ГЧ


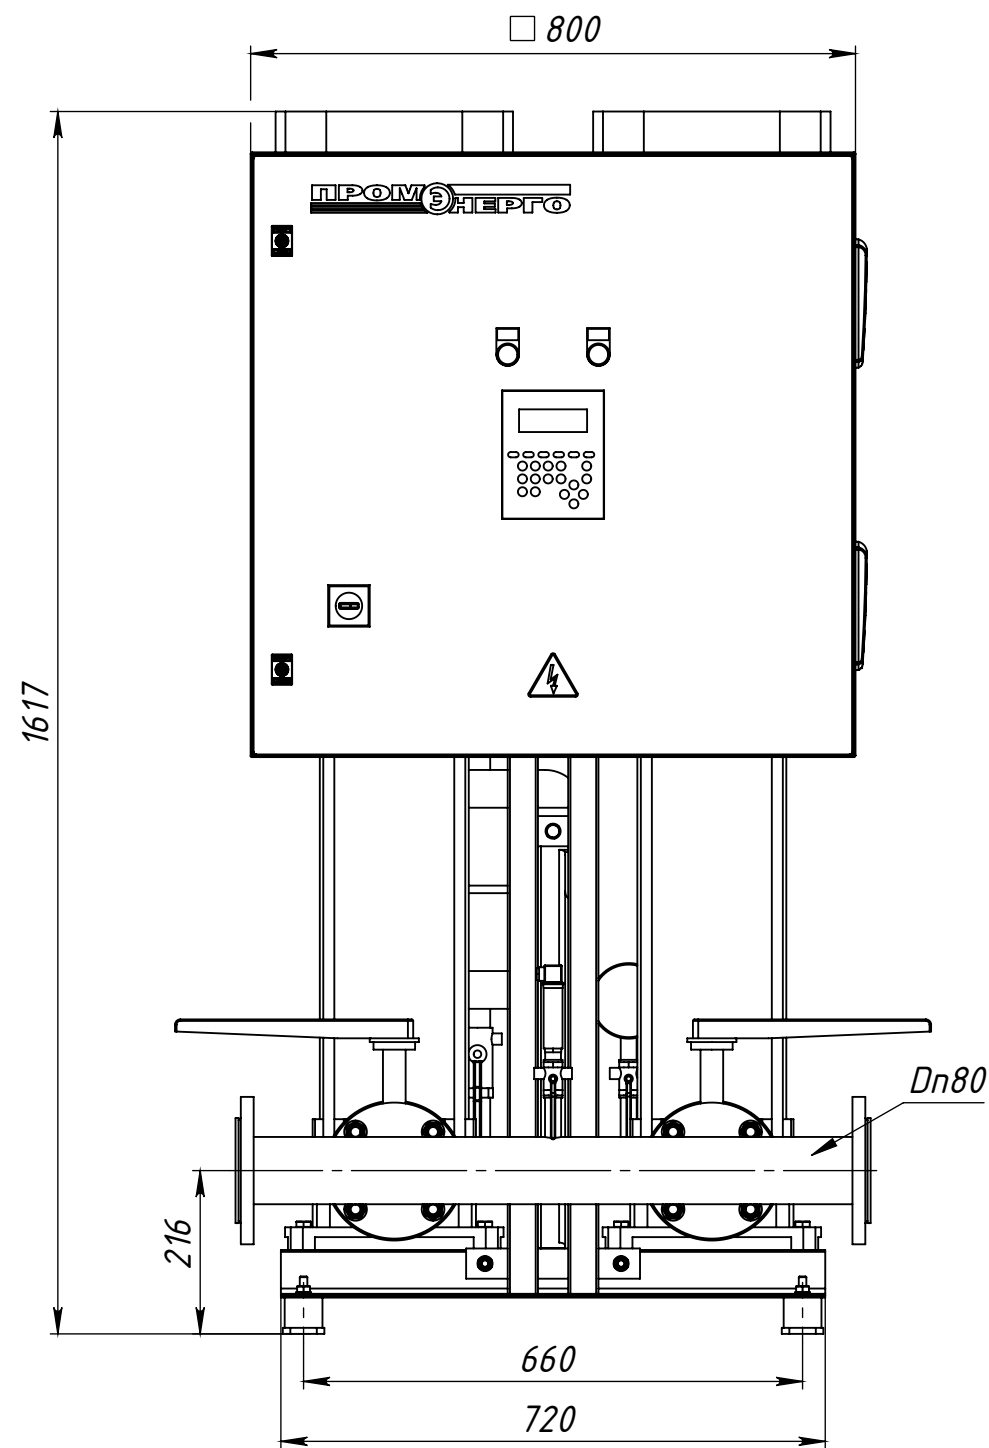


Примечание.
Максимально допустимое давление на выходе станции – 10 бар.
Заглушки фланцевые (АТК 24,200,02-90) и фланцевые гидрокомпенсаторы в количестве 2 шт на чертеже условно не показаны

Габаритный чертеж гидрокомпесатора.

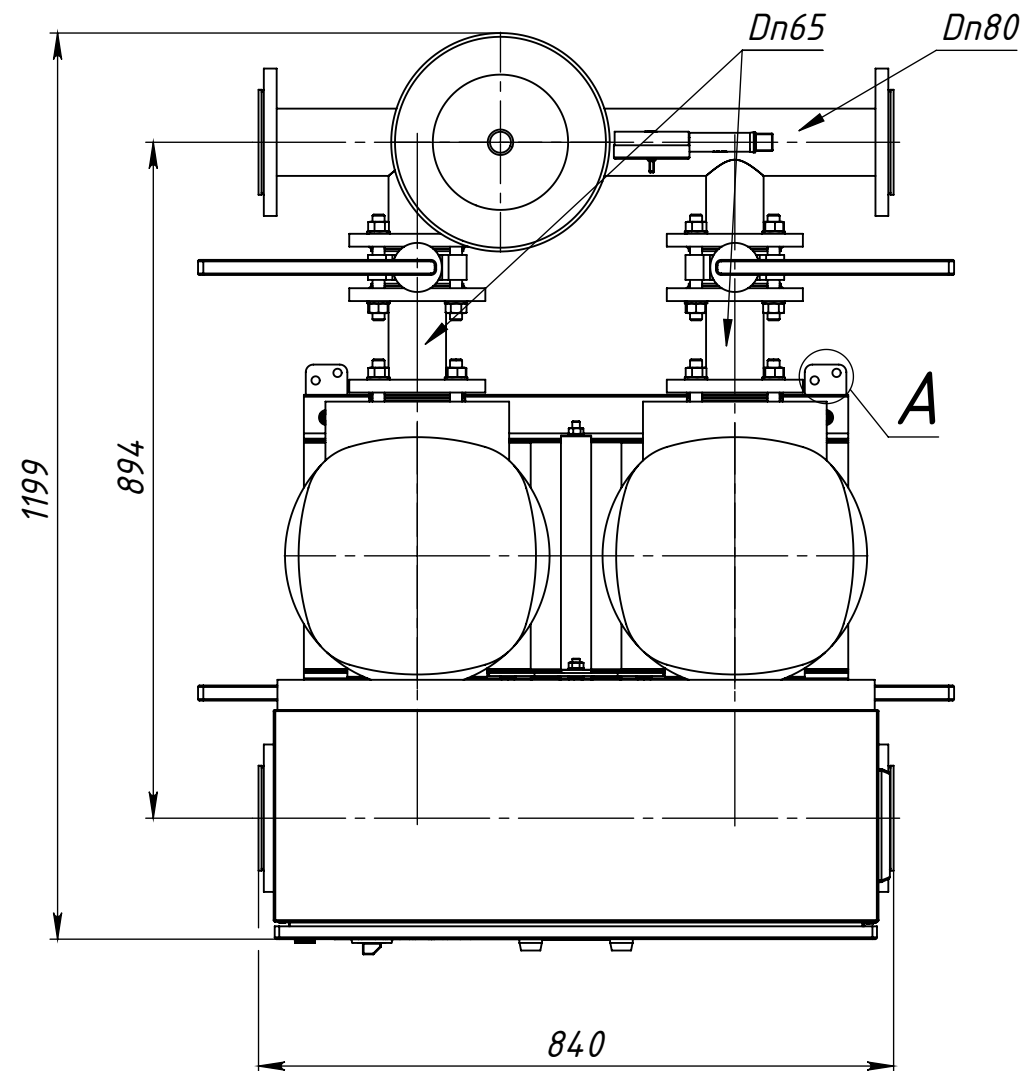

А (1 : 2)
(4 места)

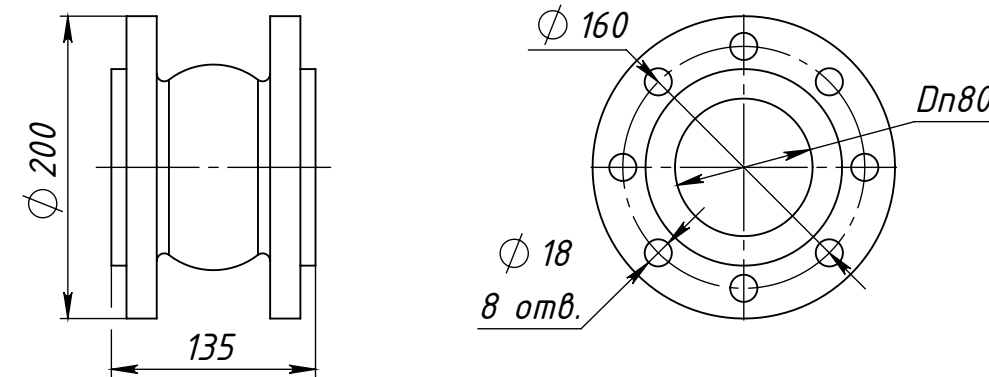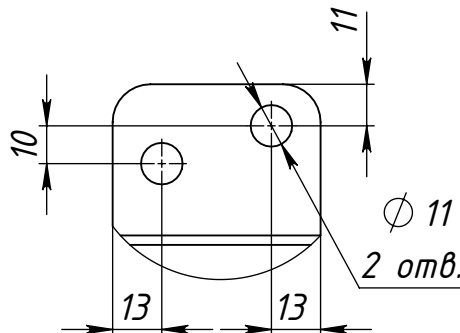

МАНС МультиПРО 2 СР 32-7 Р.00.00 ГЧ				МАНС МультиПРО 2 СР 32-7 Р.00.00 ГЧ		
Изм.	Лист	№ докум.	Подп.	Дата	Лит.	Масса
Разраб.						
Пров.						
Т.контр.						
Нач. КБ						
Н.контр.						
Утв.						
МАНС МультиПРО 2 СР 32-7 Р.00.00 ГЧ				МАНС МультиПРО 2 СР 32-7 Р.00.00 ГЧ		
Малогабаритная автоматическая насосная станция				1:10		
Габаритный чертеж				Лист 1 Листов 1		
ПРОМЭНЕРГО				ПРОМЭНЕРГО		