
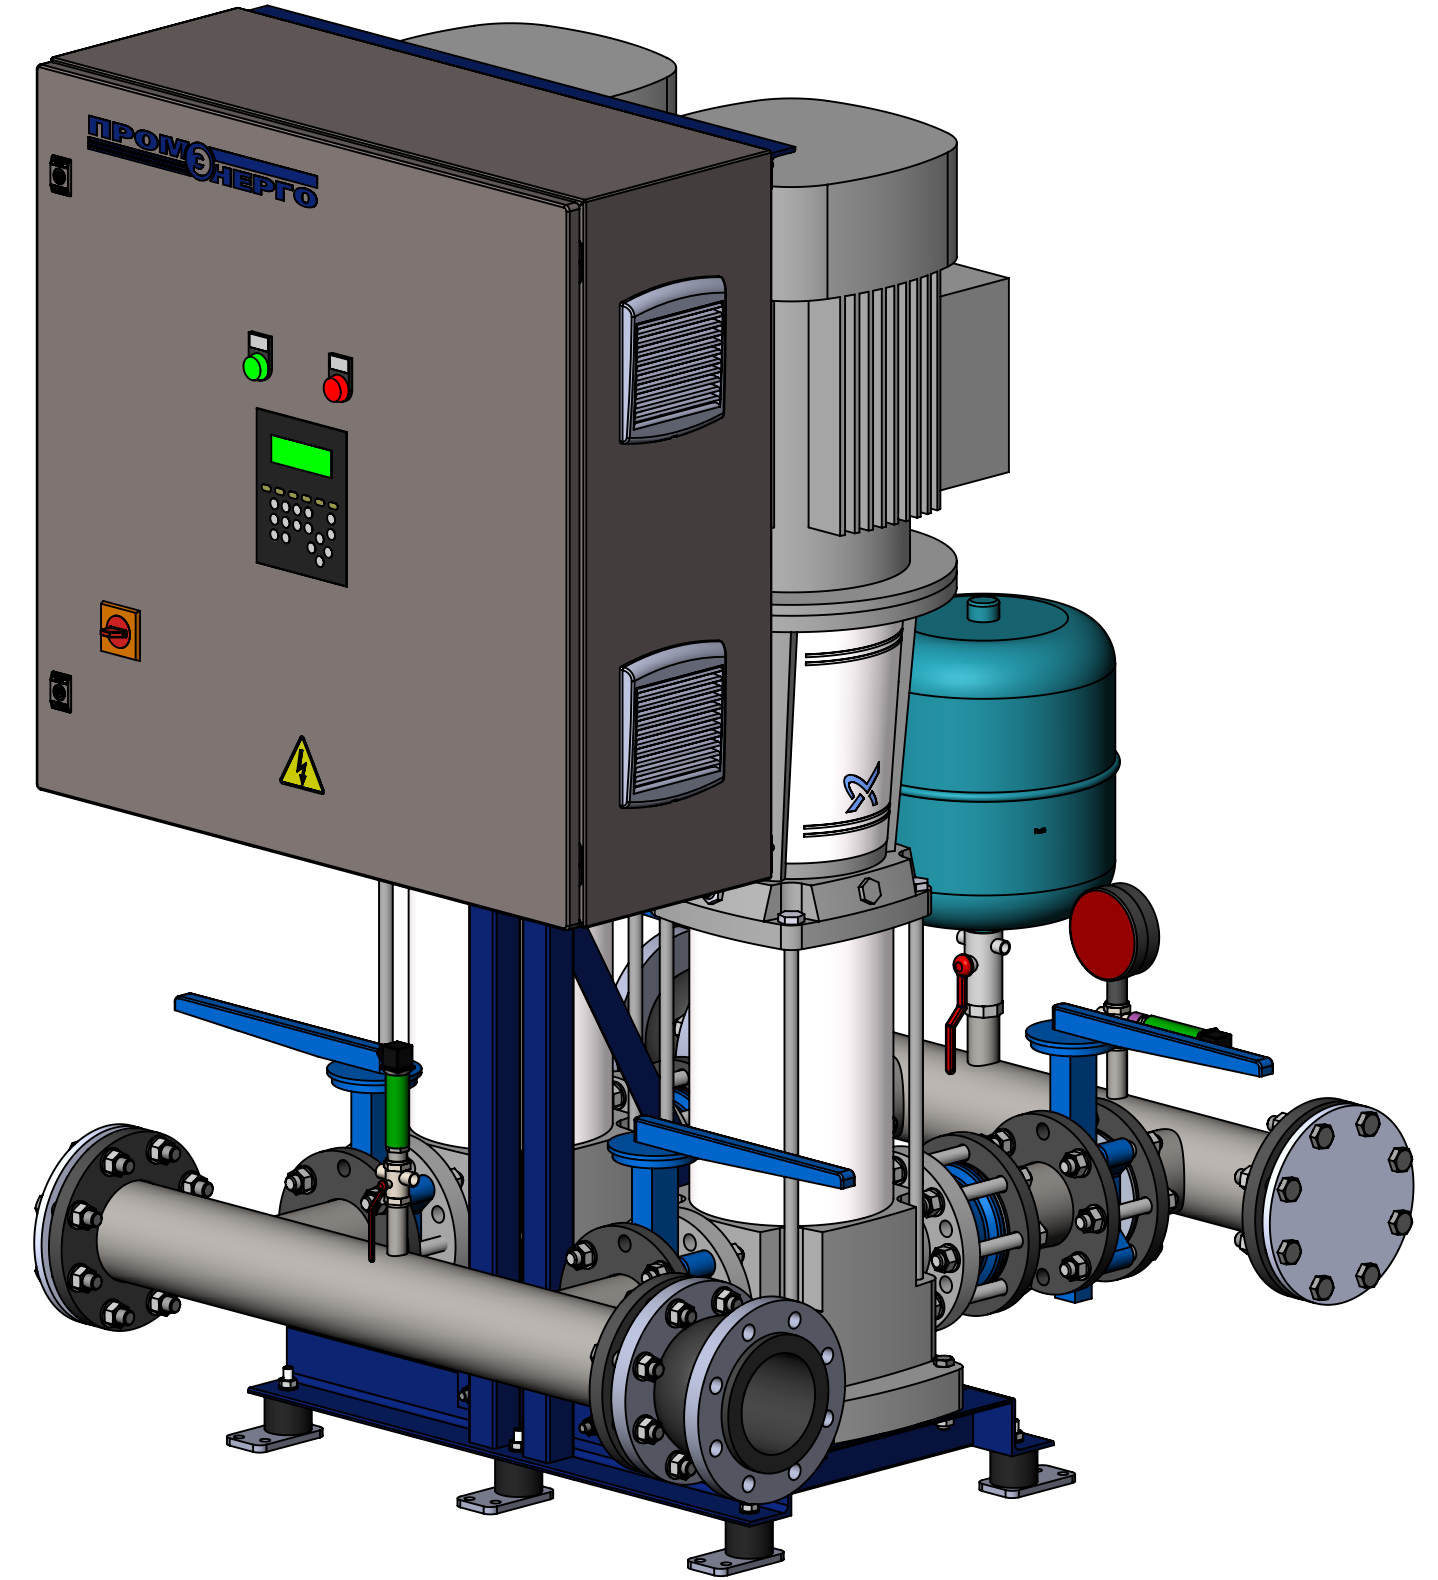
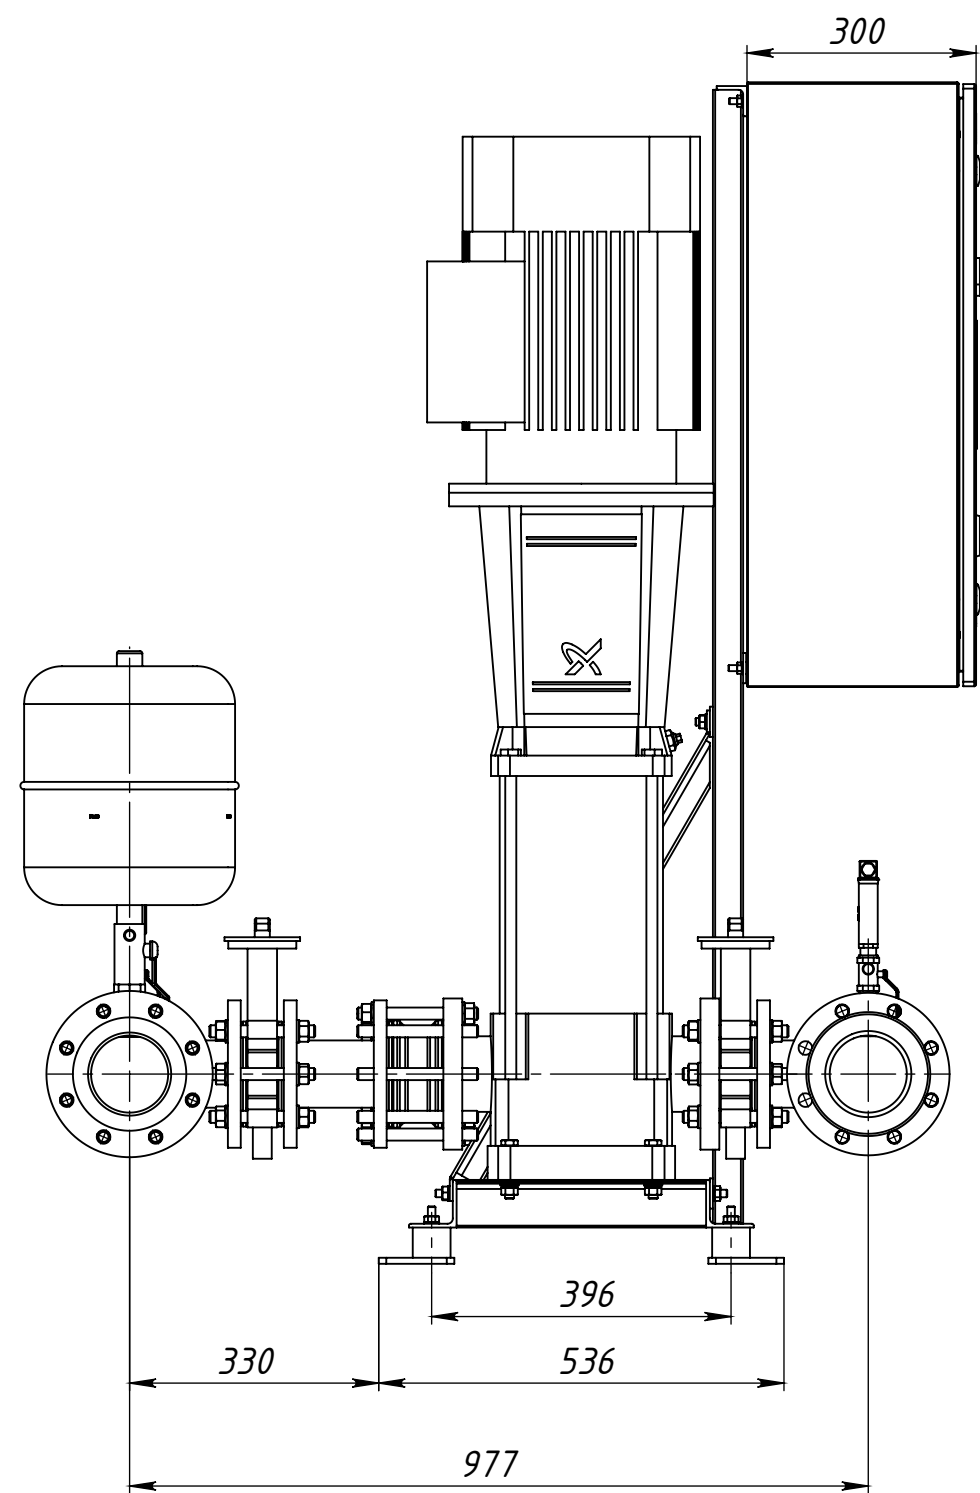


Справ. №	Перв. примен.
----------	---------------


Инв. № подл.	Подпись и дата
Инв. № инв.	Инв. № дудл.
Взам. инв. №	
Подпись и дата	

МАНС МультиПРО 2 СР 45-4 Р.00.00 ГЧ


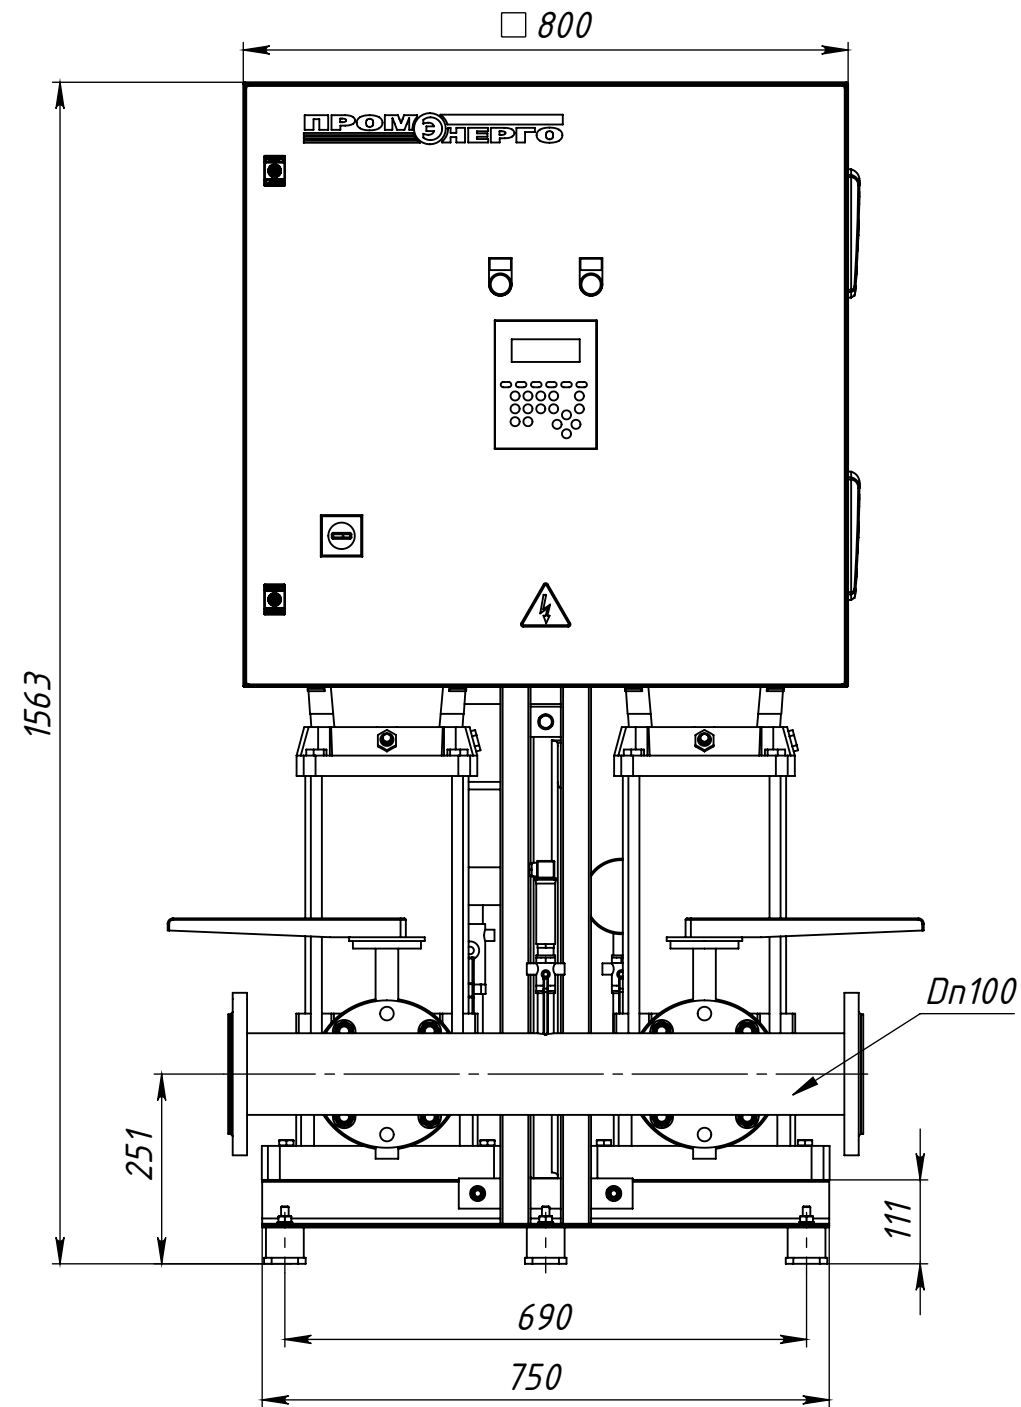


Примечание.
Максимально допустимое давление на выходе станции - 10 бар.
Заглушки фланцевые (АТК 24,200,02-90) и фланцевые
гидрокомпенсаторы в количестве 2 шт на чертеже условно
не показаны

Габаритный чертеж гидрокомпесатора.

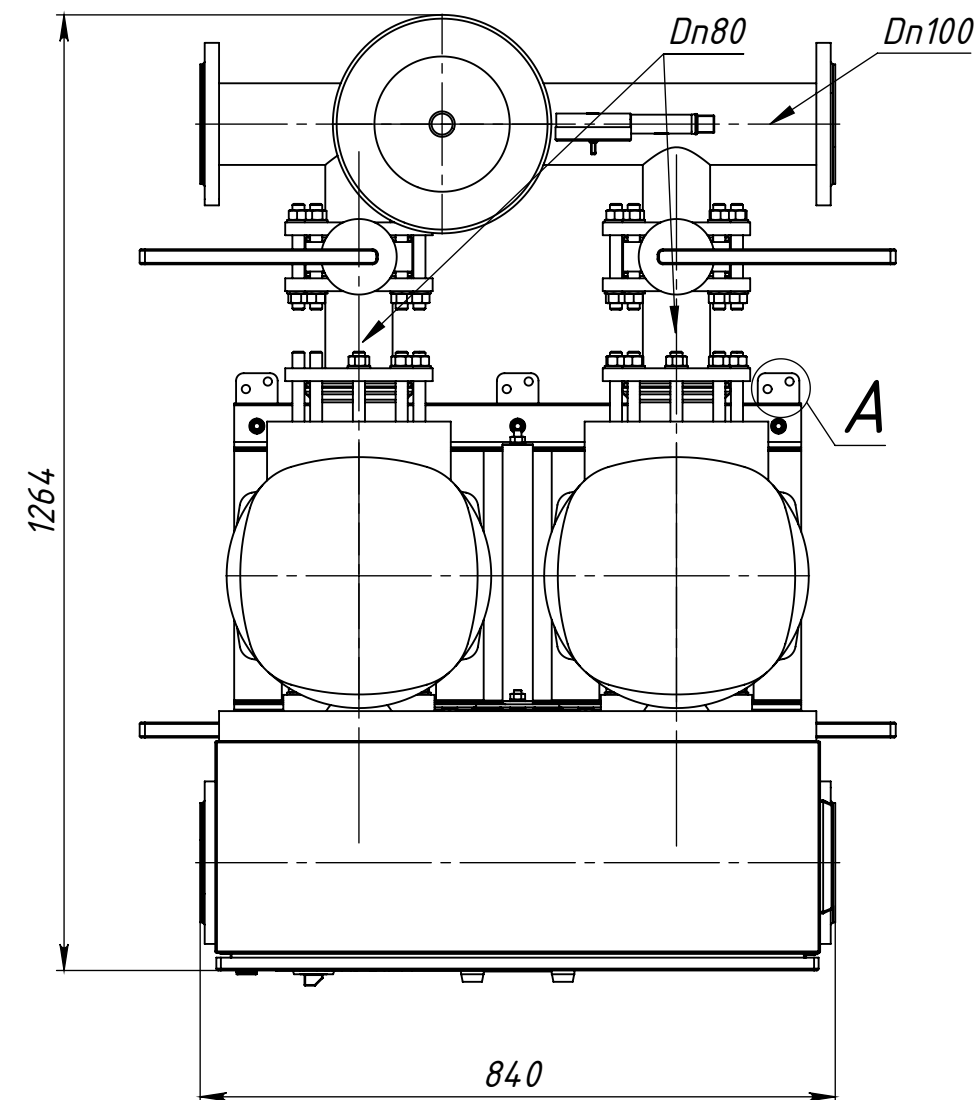

А (1 : 2)
(6 мест)

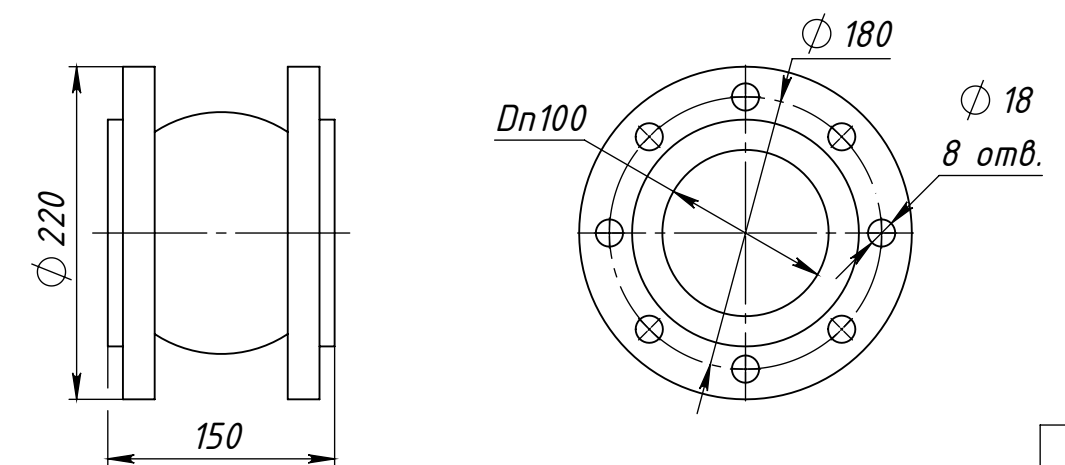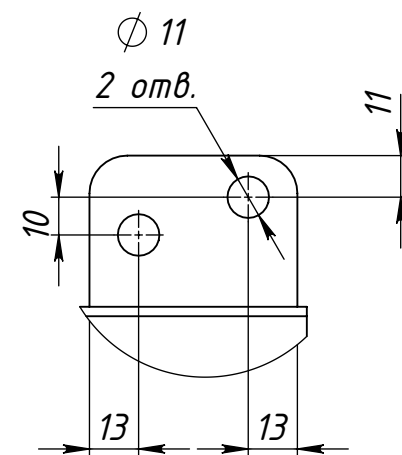

МАНС МультиПРО 2 СР 45-4 Р.00.00 ГЧ				Лит.	Масса	Масштаб
Изм.	Лист	№ докум.	Подп.	Дата	1:10	
Разраб.						
Пров.						
Т.контр.						
Нач. КБ						
Н.контр.						
Утв.						
МАНС МультиПРО 2 СР 45-4 Р.00.00 ГЧ				Лист 1	Листов 1	
Малогабаритная автоматическая насосная станция Габаритный чертеж				ПРОМ ЭНЕРГО		