

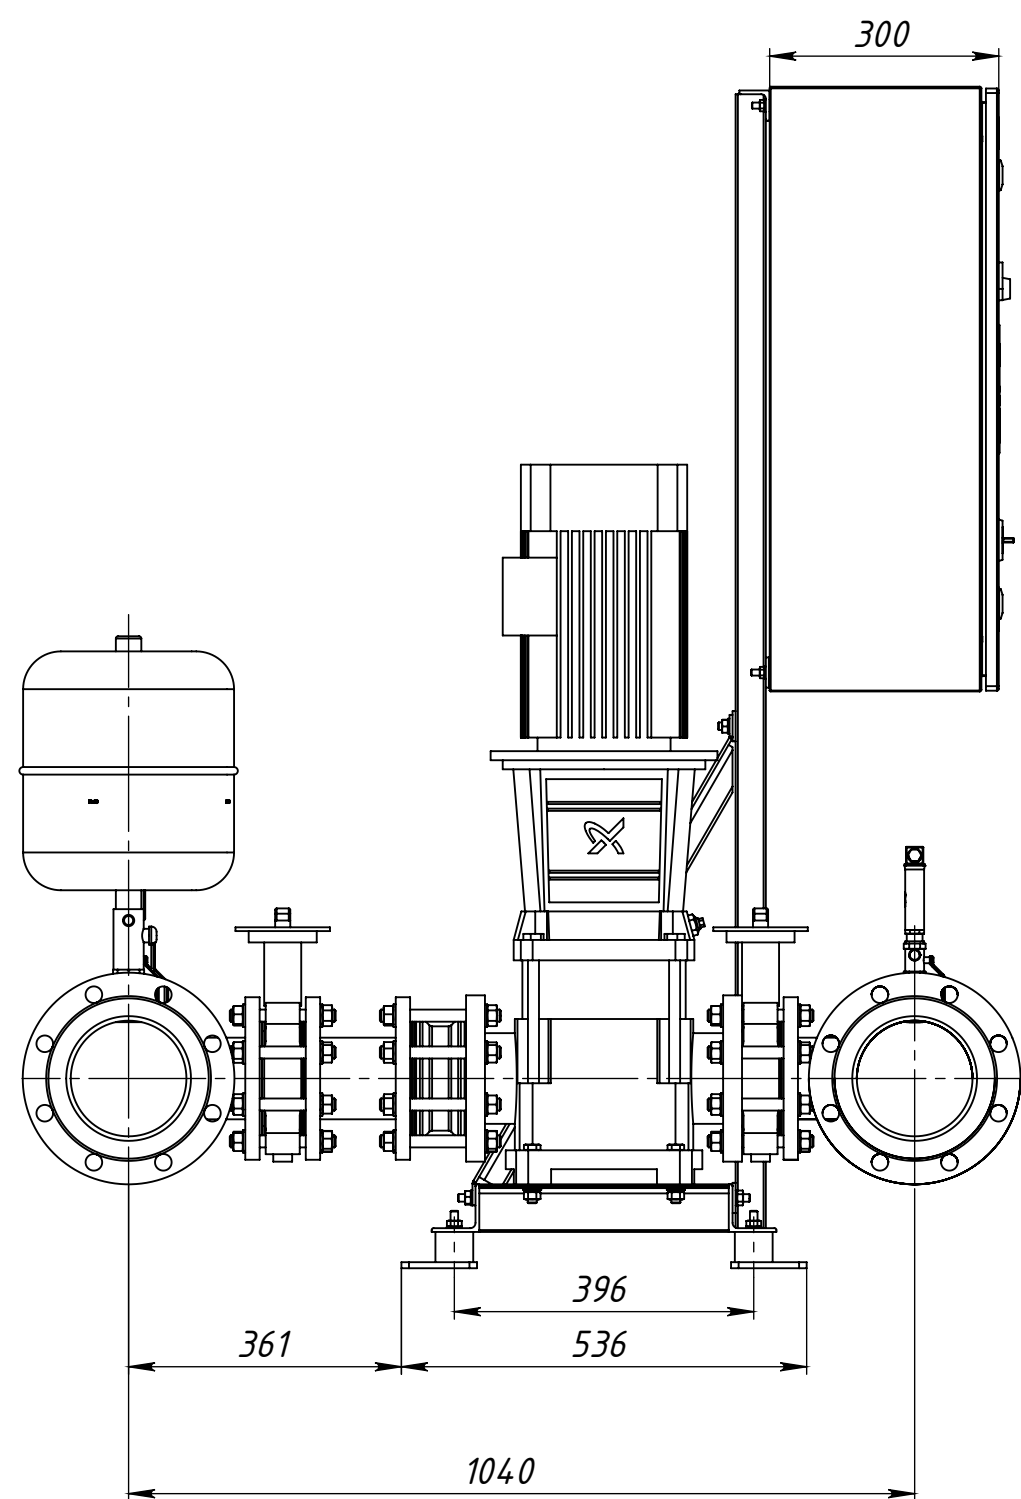
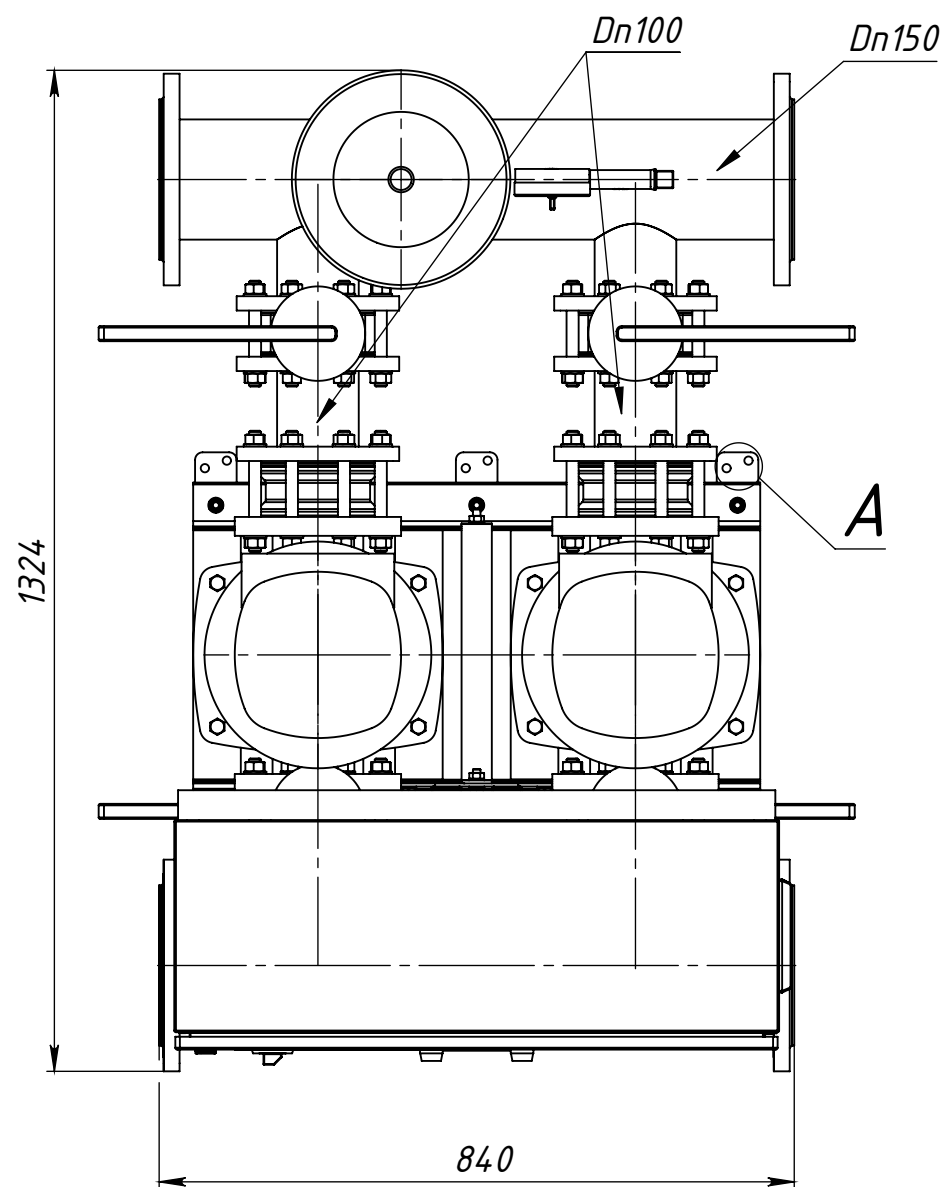
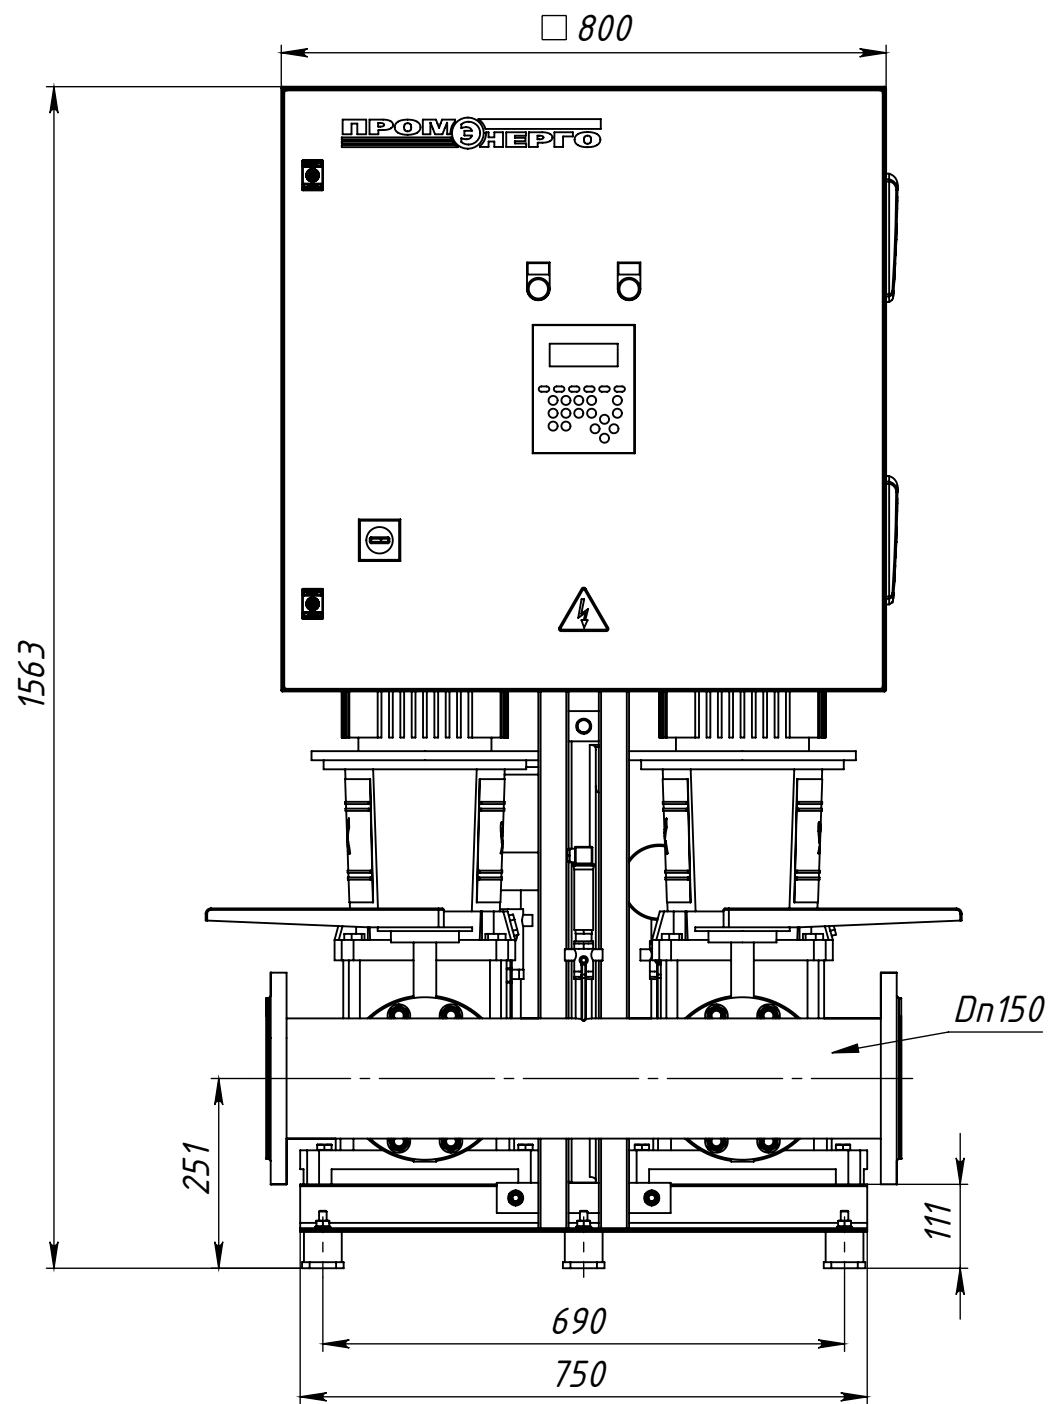


Перв. примен.	
Справ. №	
Подпись и дата	
Инв. № дудл.	Инв. № инв. №
Подпись и дата	
Инв. № подл.	

МАНС МультиПРО 2 СР 64-1 Р.00.00 ГЧ

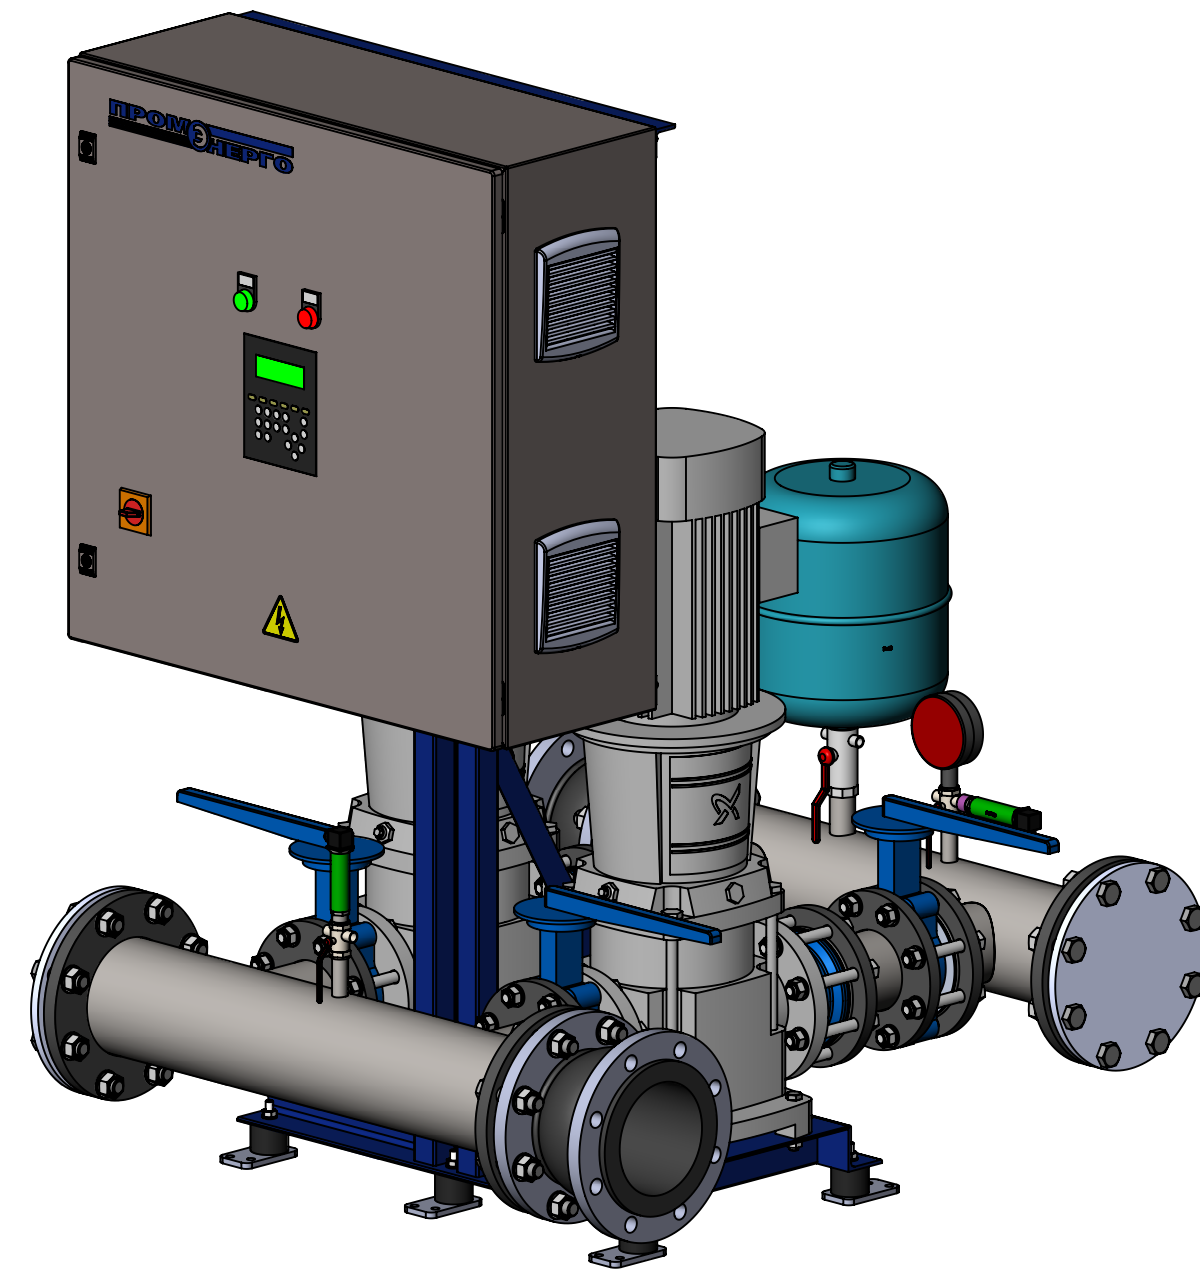


А (1 : 2)
(6 мест)

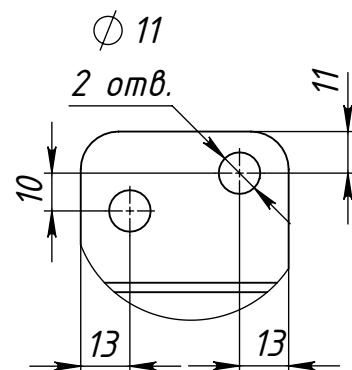

Примечание.
Максимально допустимое давление на выходе станции – 10 бар.
Заглушки фланцевые (АТК 24,200,02-90) и фланцевые гидрокомпенсаторы в количестве 2 шт на чертеже условно не показаны

Габаритный чертеж гидрокомпесатора.

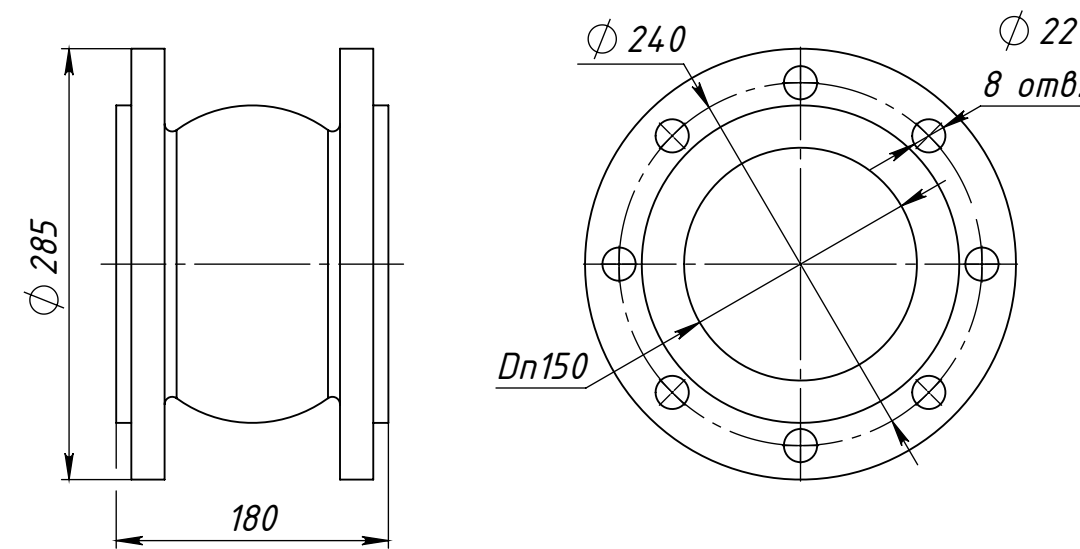

МАНС МультиПРО 2 СР 64-1 Р.00.00 ГЧ			
Изм.	Лист	№ докум.	Подп.
Разраб.			
Пров.			
Т.контр.			
Нач. КБ			
Н.контр.			
Утв.			
Малогабаритная автоматическая насосная станция		Лит.	Масса
Габаритный чертеж			1:10
		Лист 1	Листов 1
ПРОМЭНЕРГО			