
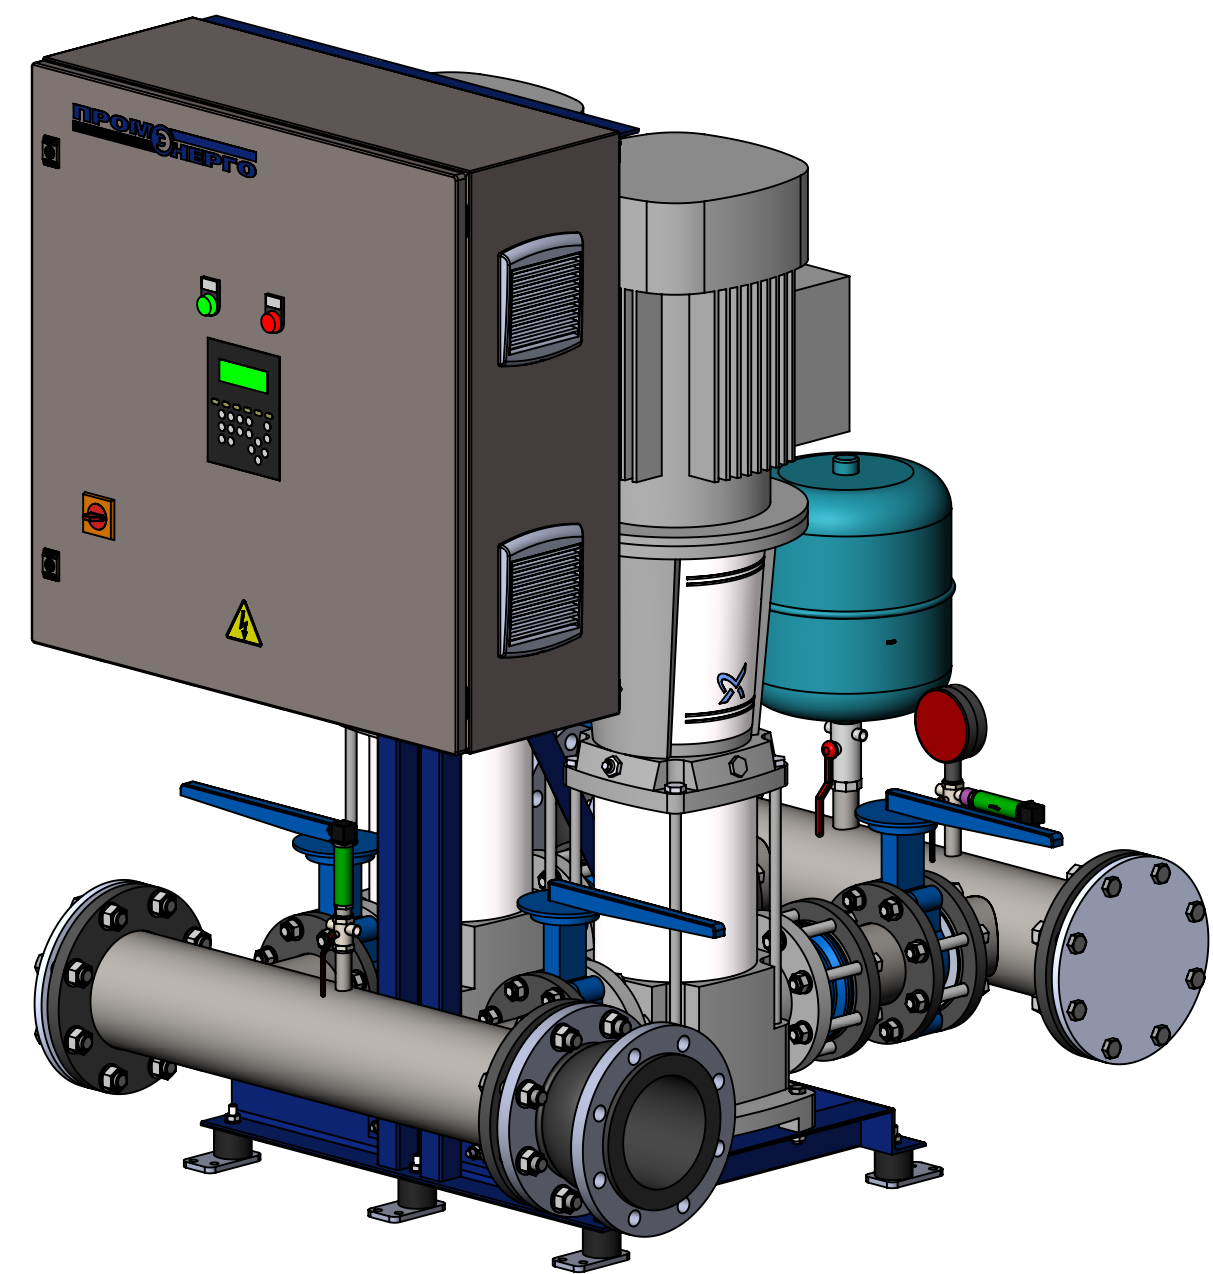
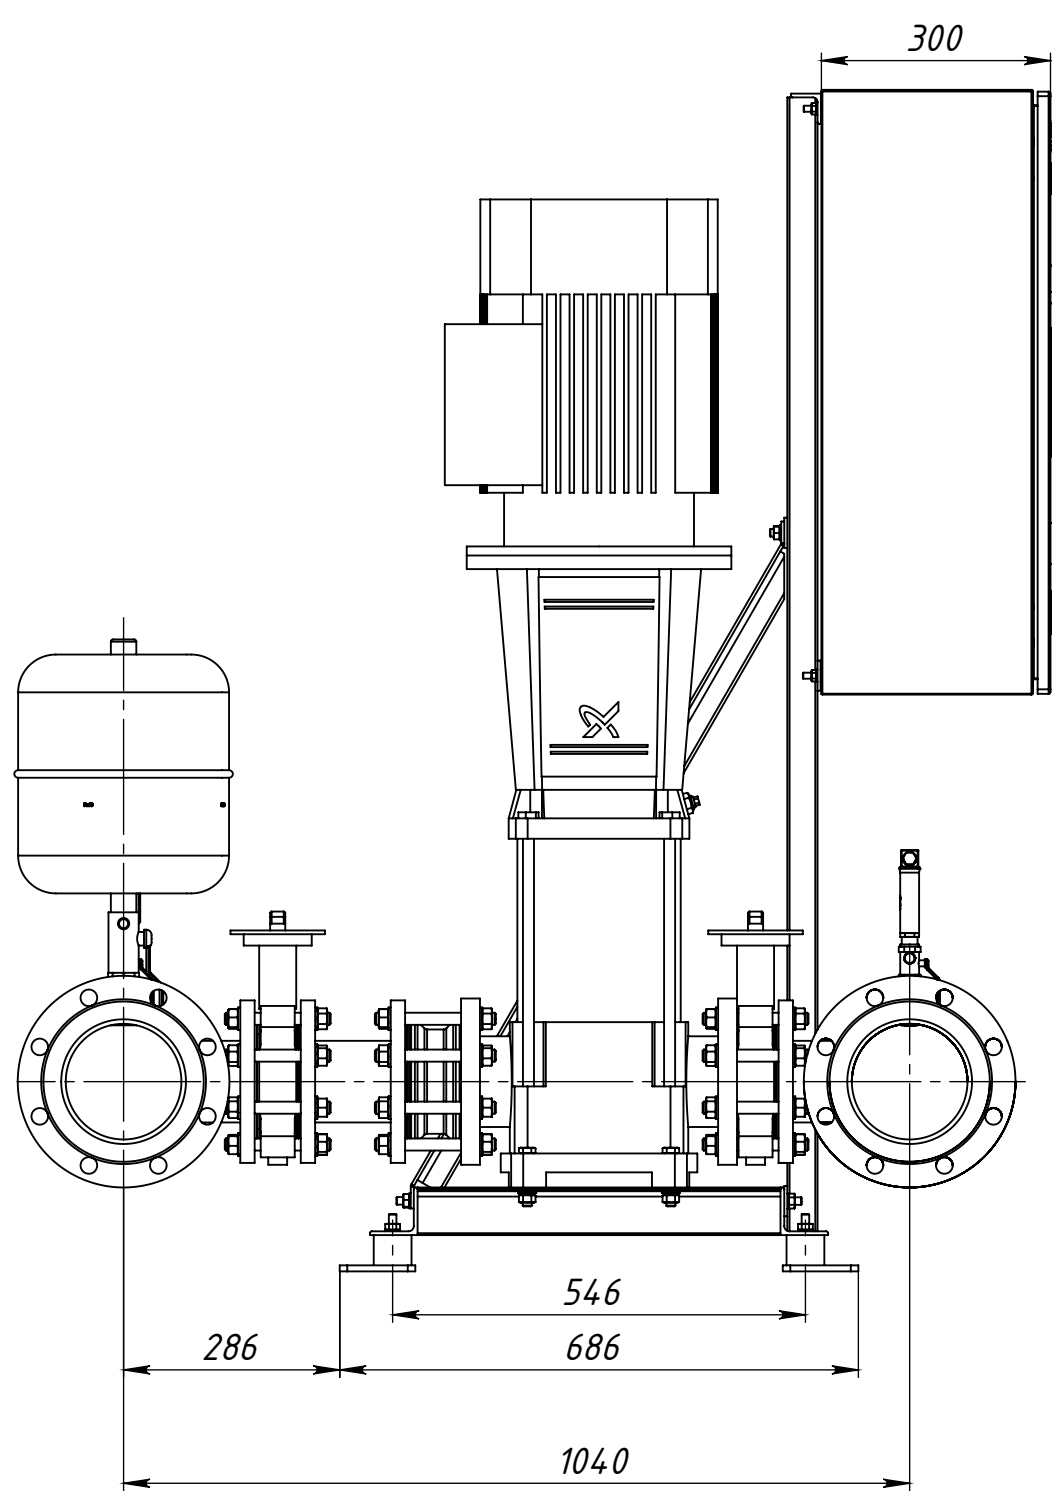





Перв. примен.
Справ. №

Подпись и дата
Инв. № дудл.
Взам. инв. №
Подпись и дата
Инв. № подл.

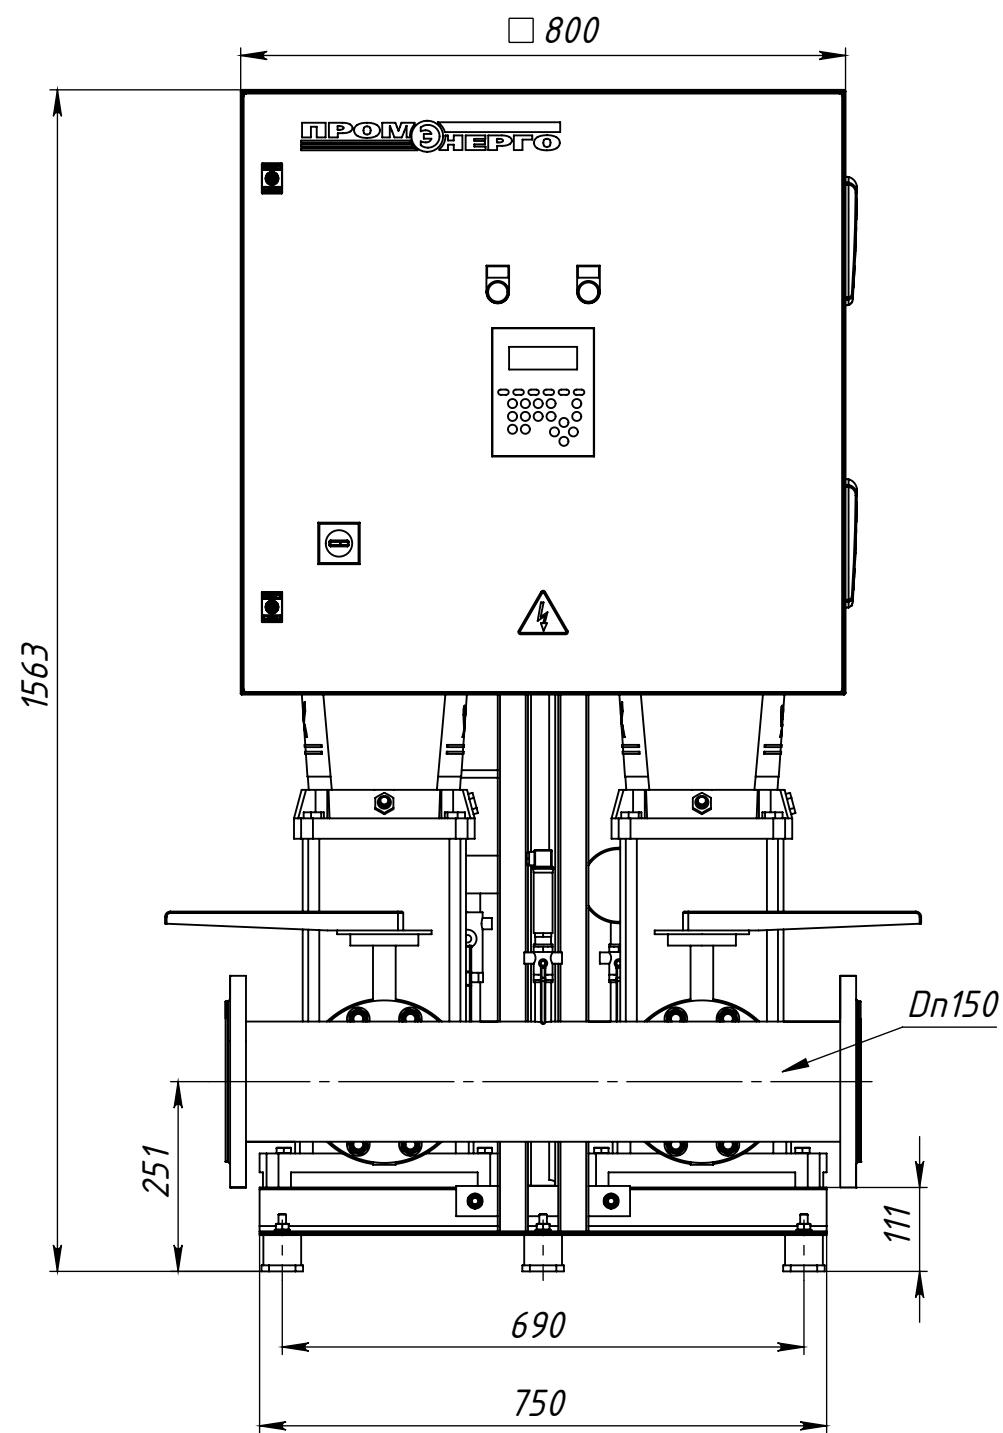

Примечание.
Максимально допустимое давление на выходе станции – 10 бар.
Заглушки фланцевые (АТК 24,200,02-90) и фланцевые
гидрокомпенсаторы в количестве 2 шт на чертеже условно
не показаны

Габаритный чертеж гидрокомпенсатора.

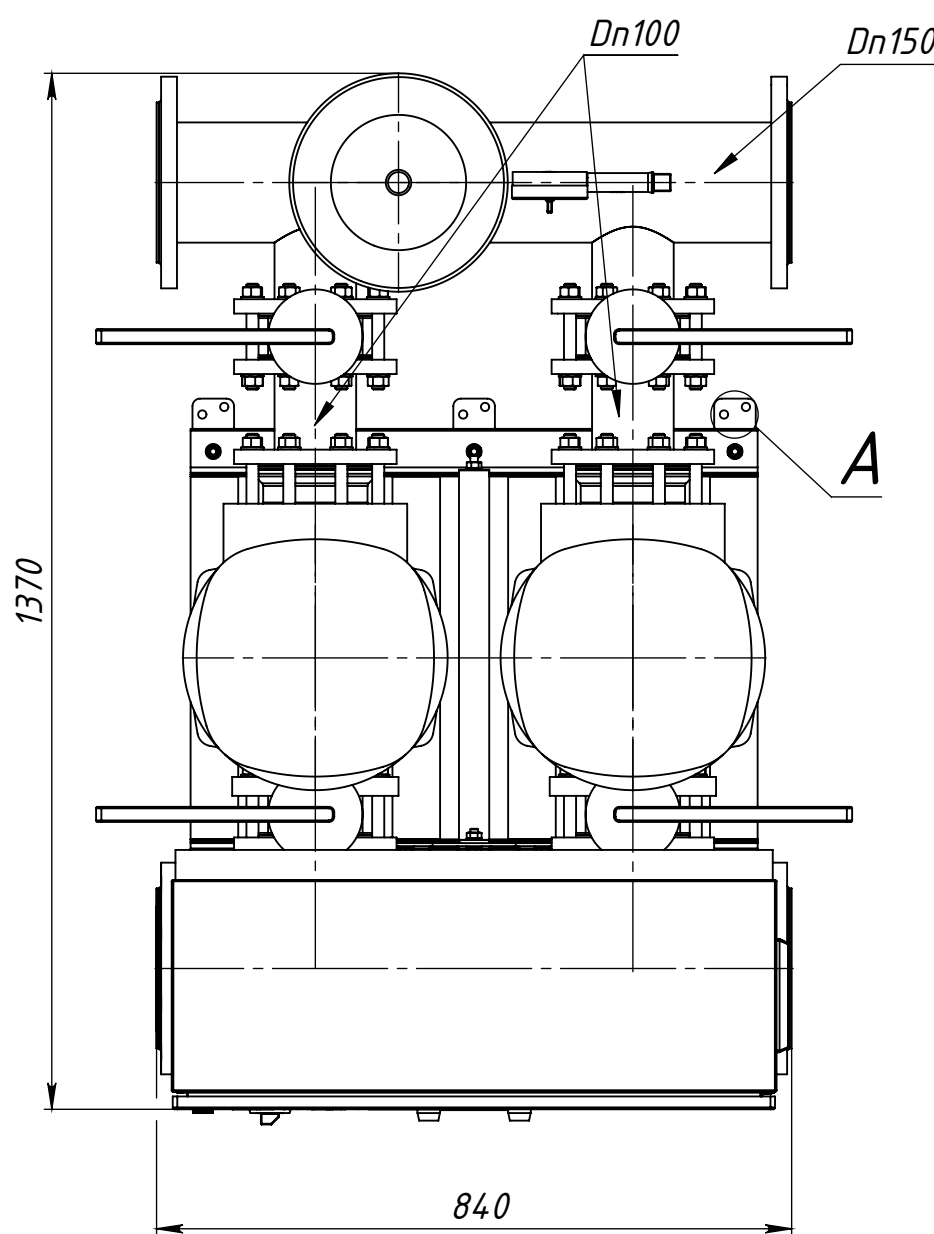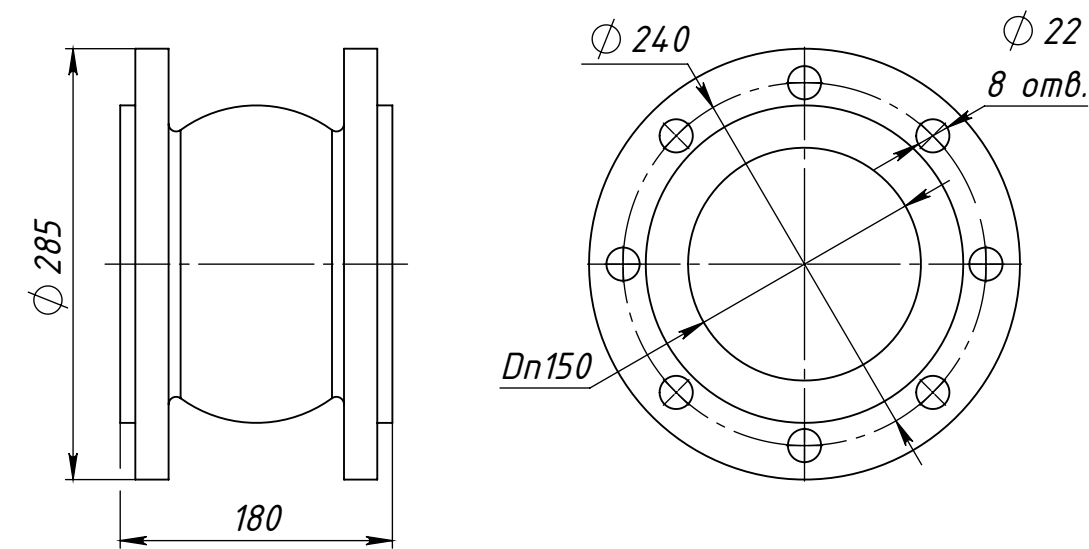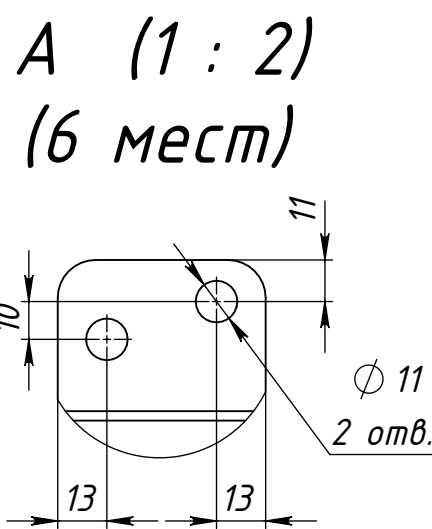

					МАНС МультиПРО 2 CR 64-3-1 P.00.00 ГЧ				
Изм.	Лист	№ докум.	Подп.	Дата	Малогабаритная автоматическая насосная станция Габаритный чертеж		Лит.	Масса	Масштаб
Разраб.									1:10
Пров.									
Т.контр.									
Нач. КБ							Лист 1	Листов 1	
Н.контр.							ПРОМЭНЕРГО		
Утв.									