МАНС МультиПРО 2 CR 90-2 Р.00.00 ГЧ

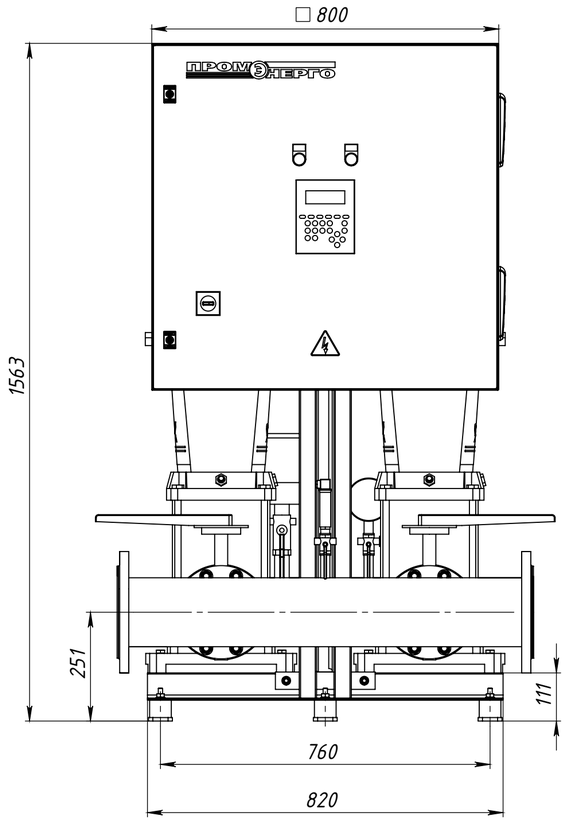

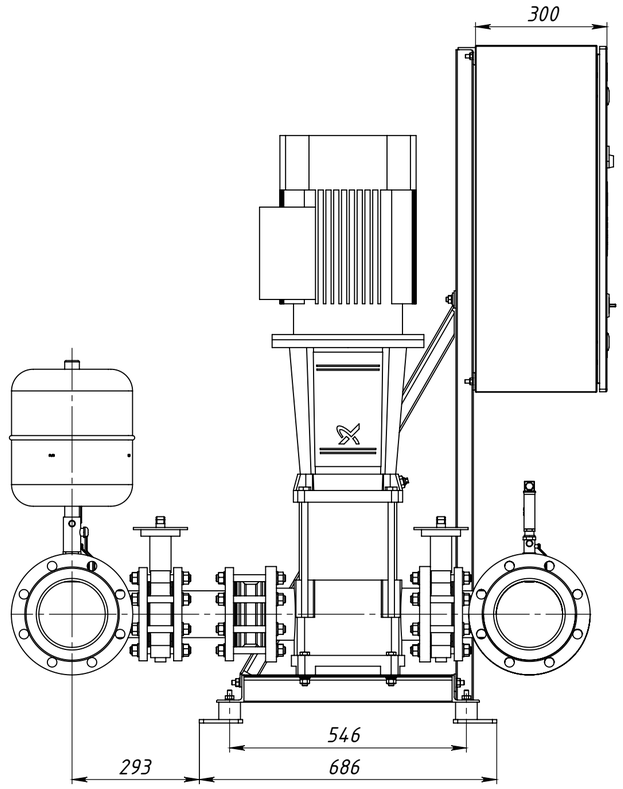

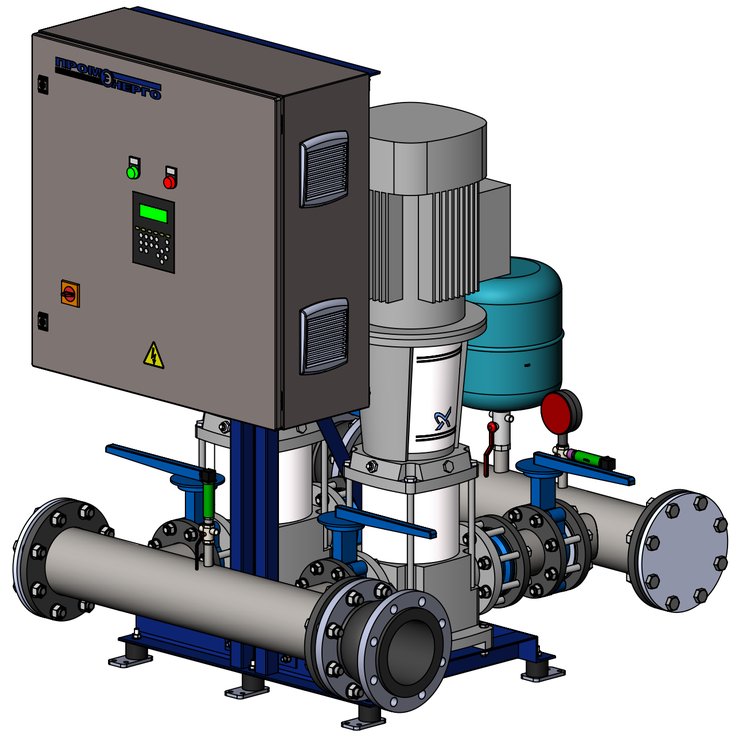

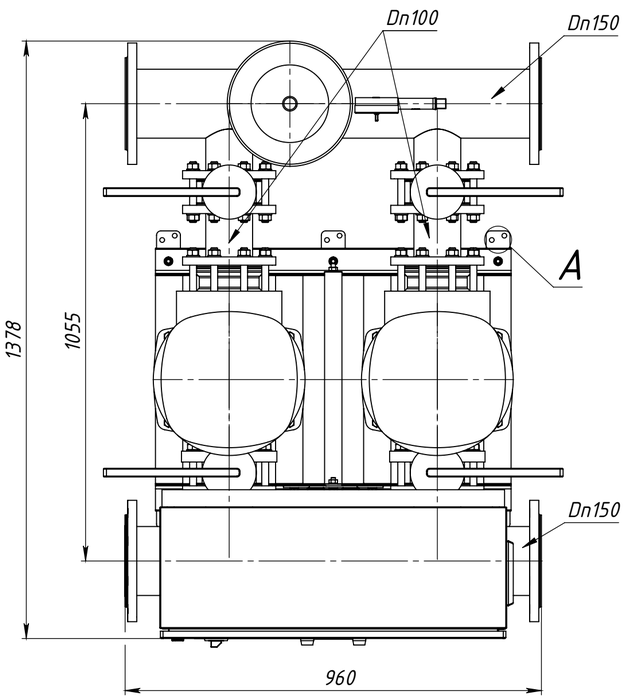

A (1 : 2)
(6 мест)

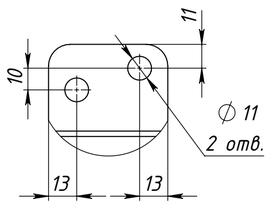

Примечание.
Максимально допустимое давление на выходе станции – 10 бар.
Заглушки фланцевые (АТК 24,200,02-90) и фланцевые гидрокомпенсаторы в количестве 2 шт на чертеже условно не показаны

Габаритный чертеж гидрокомпесатора.

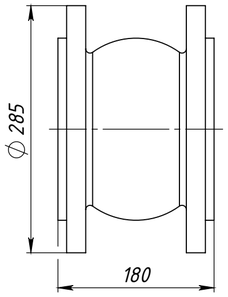

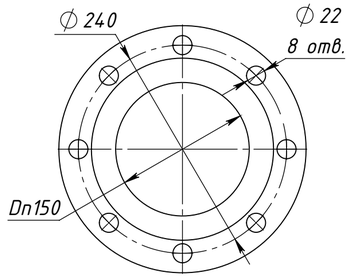

					МАНС МультиПРО 2 CR 90-2 Р.00.00 ГЧ
Изм.	Лист	№ докум.	Подп.	Дата	Малогабаритная автоматическая насосная станция Габаритный чертеж
Разраб.					Лит. / Масса / Масштаб: 1:10
Пров.					Лист 1 / Листов 1
Т.контр.					
Нач. КБ					
Н.контр.					
Утв.					

Копировал

Формат А2

Перв. примен.
Справ. №
Подпись и дата
Инв. № дубл.
Взам. инв. №
Подпись и дата
Инв. № подл.