
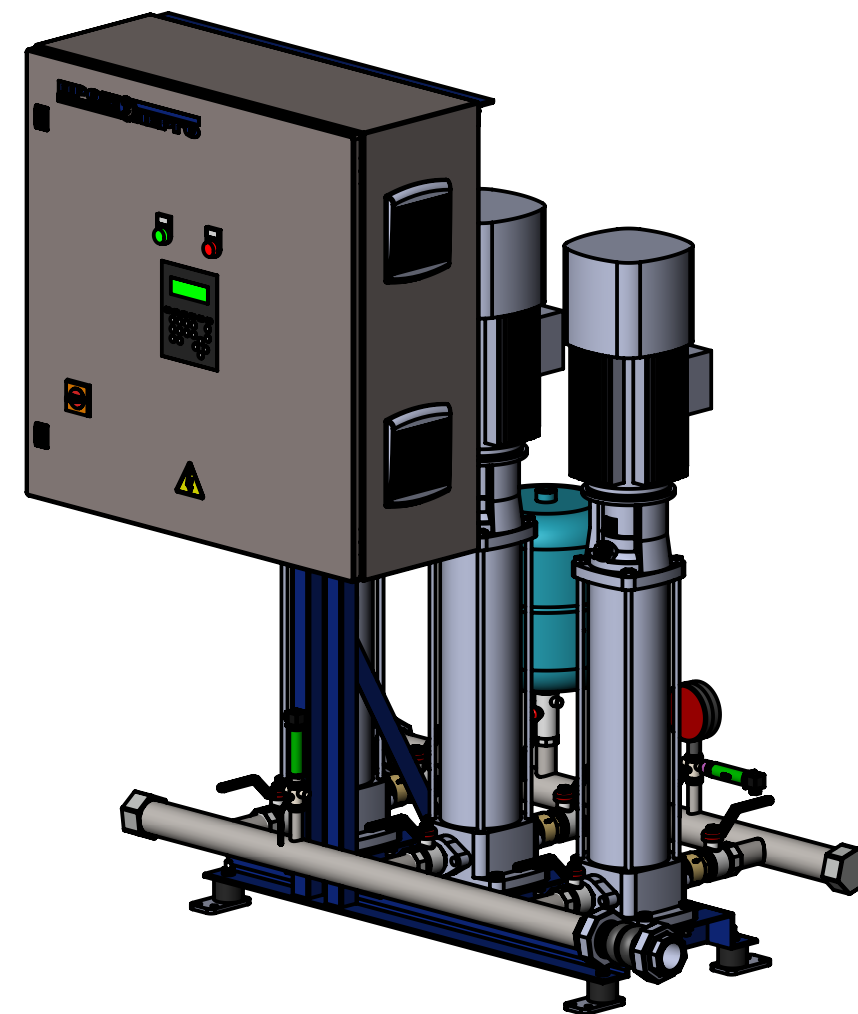
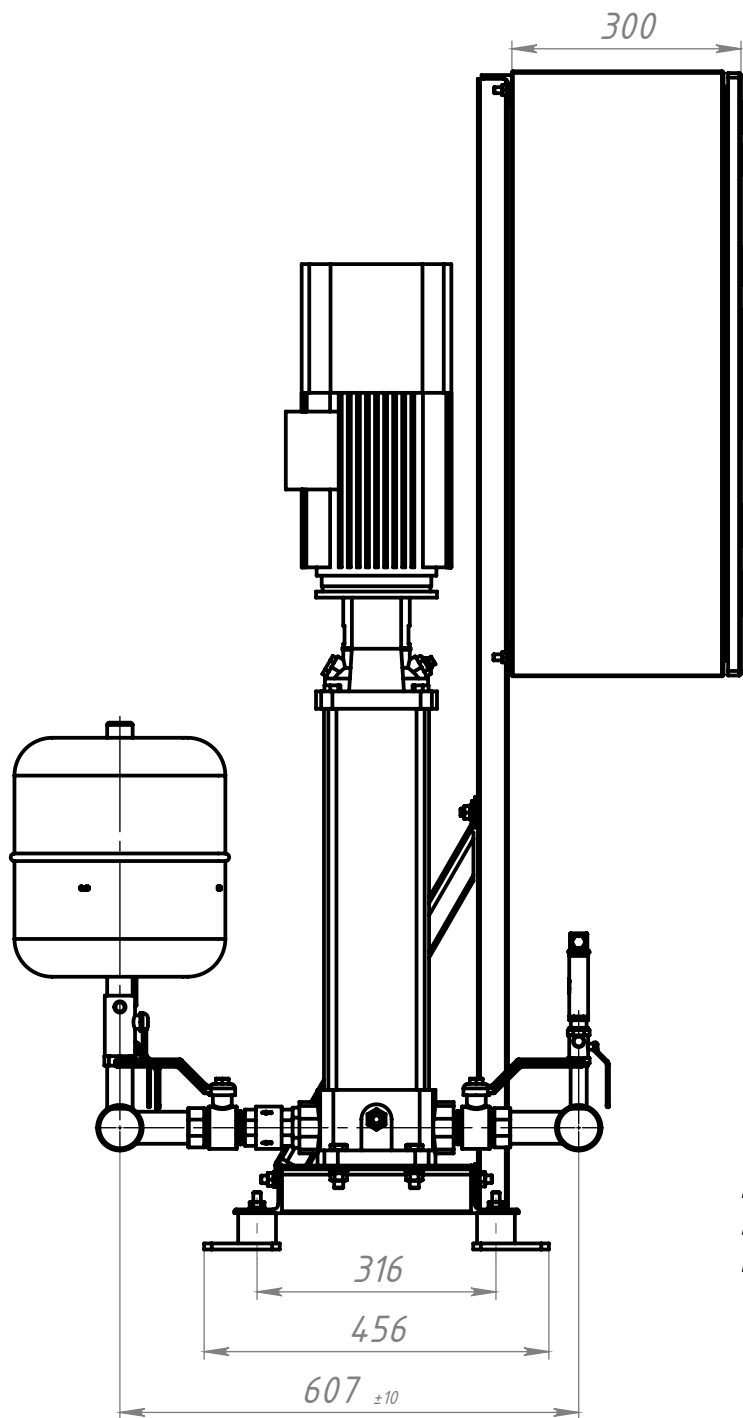




Перв. примен.	Справ. №	Подпись и дата	Инв. № дубл.	Взам. инв. №	Подпись и дата	Инв. № подл.

МАНС МультиПро 3 CR 5-22 P.00.00 ГЧ

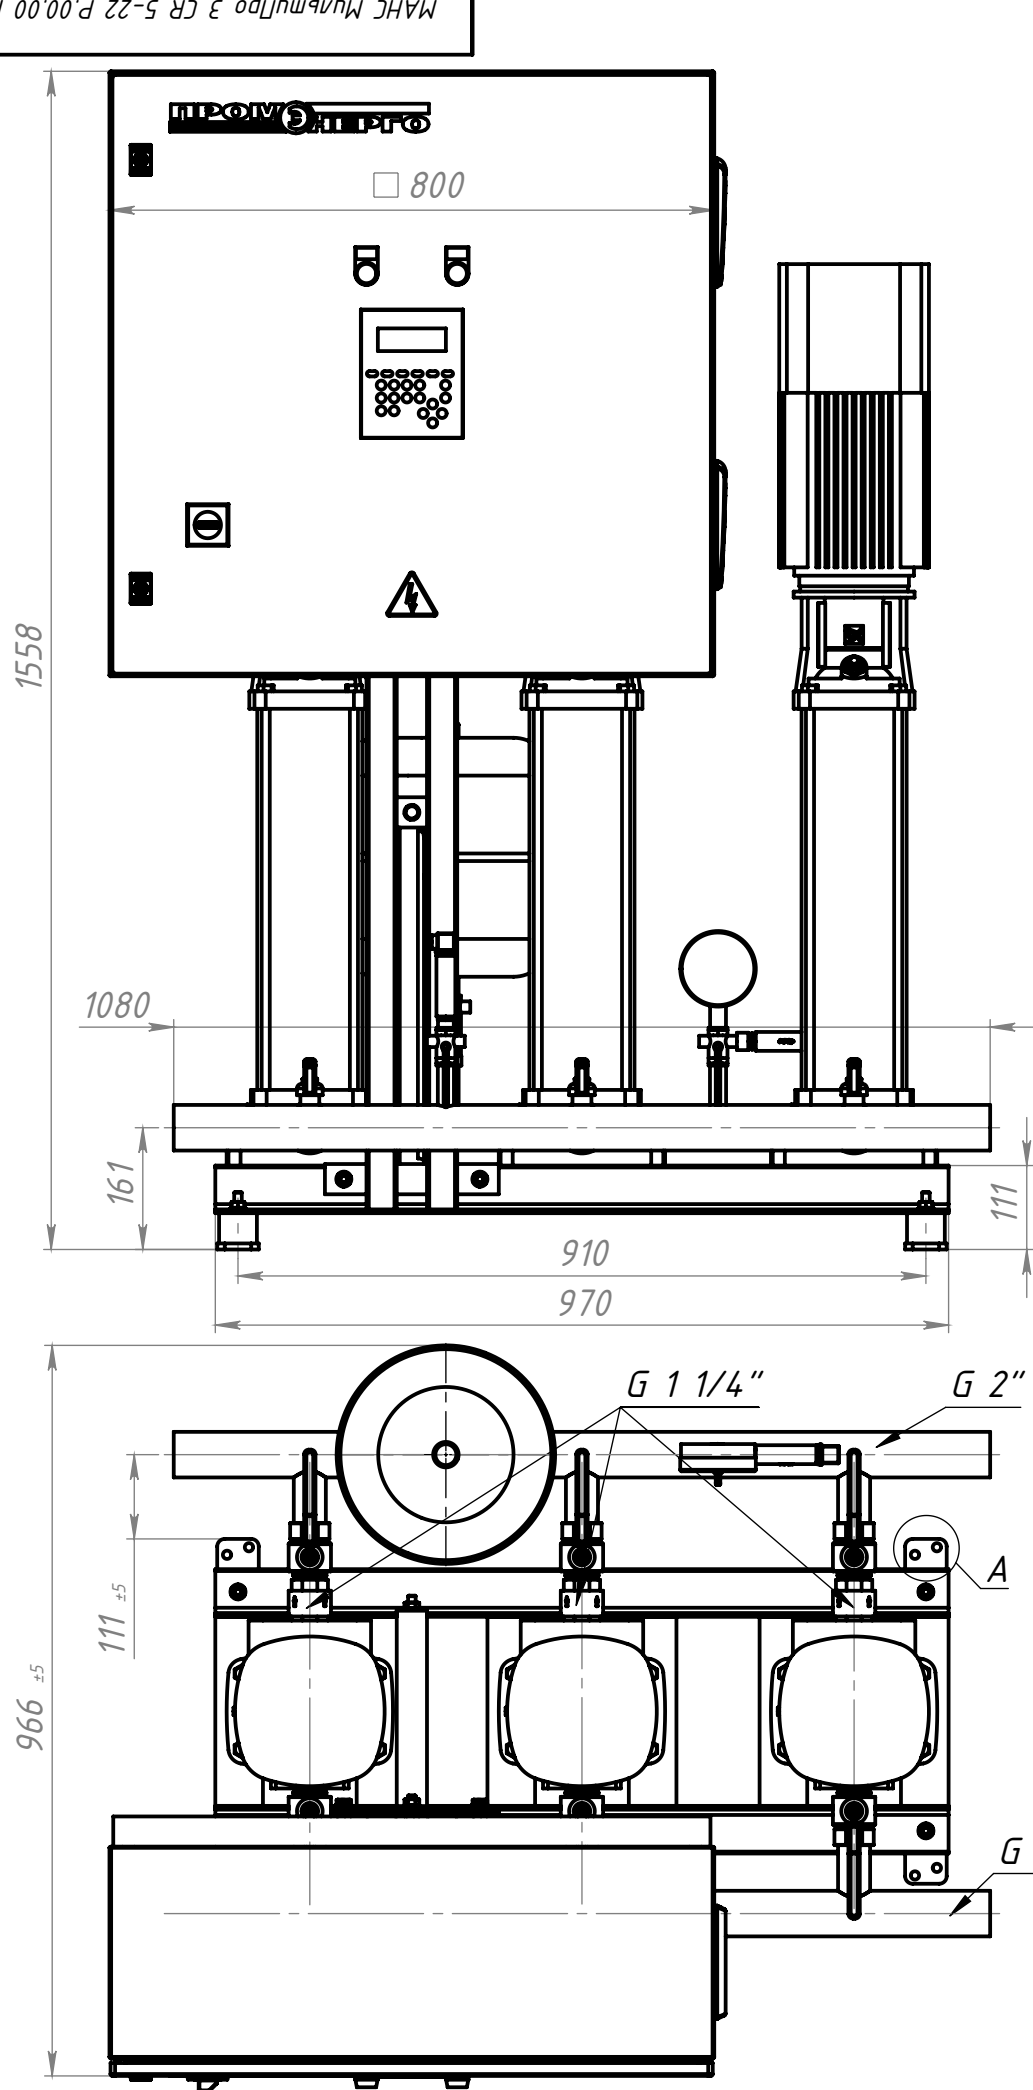

Примечание.
Максимально допустимое давление на выходе станции – 10 бар.
Резьбовые заглушки и резьбовые компенсаторы
(количество – 2 шт.) на чертеже условно не показаны.

Габаритный чертеж гидрокомпесатора.

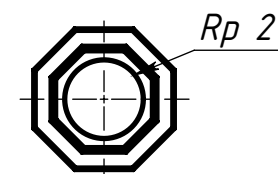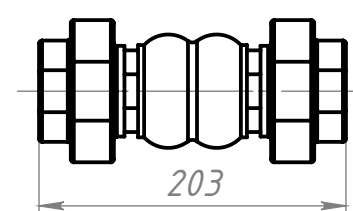

МАНС МультиПро 3 CR 5-22 P.00.00 ГЧ					Малогабаритная автоматическая насосная станция Габаритный чертеж		
Изм.	Лист	№ докум.	Подп.	Дата	Лит.	Масса	Масштаб
Разраб.							1:10
Пров.					Лист 1	Листов 1	
Т.контр.					ПРОМЭНЕРГО		
Нач. КБ							
Н.контр.							
Утв.							