
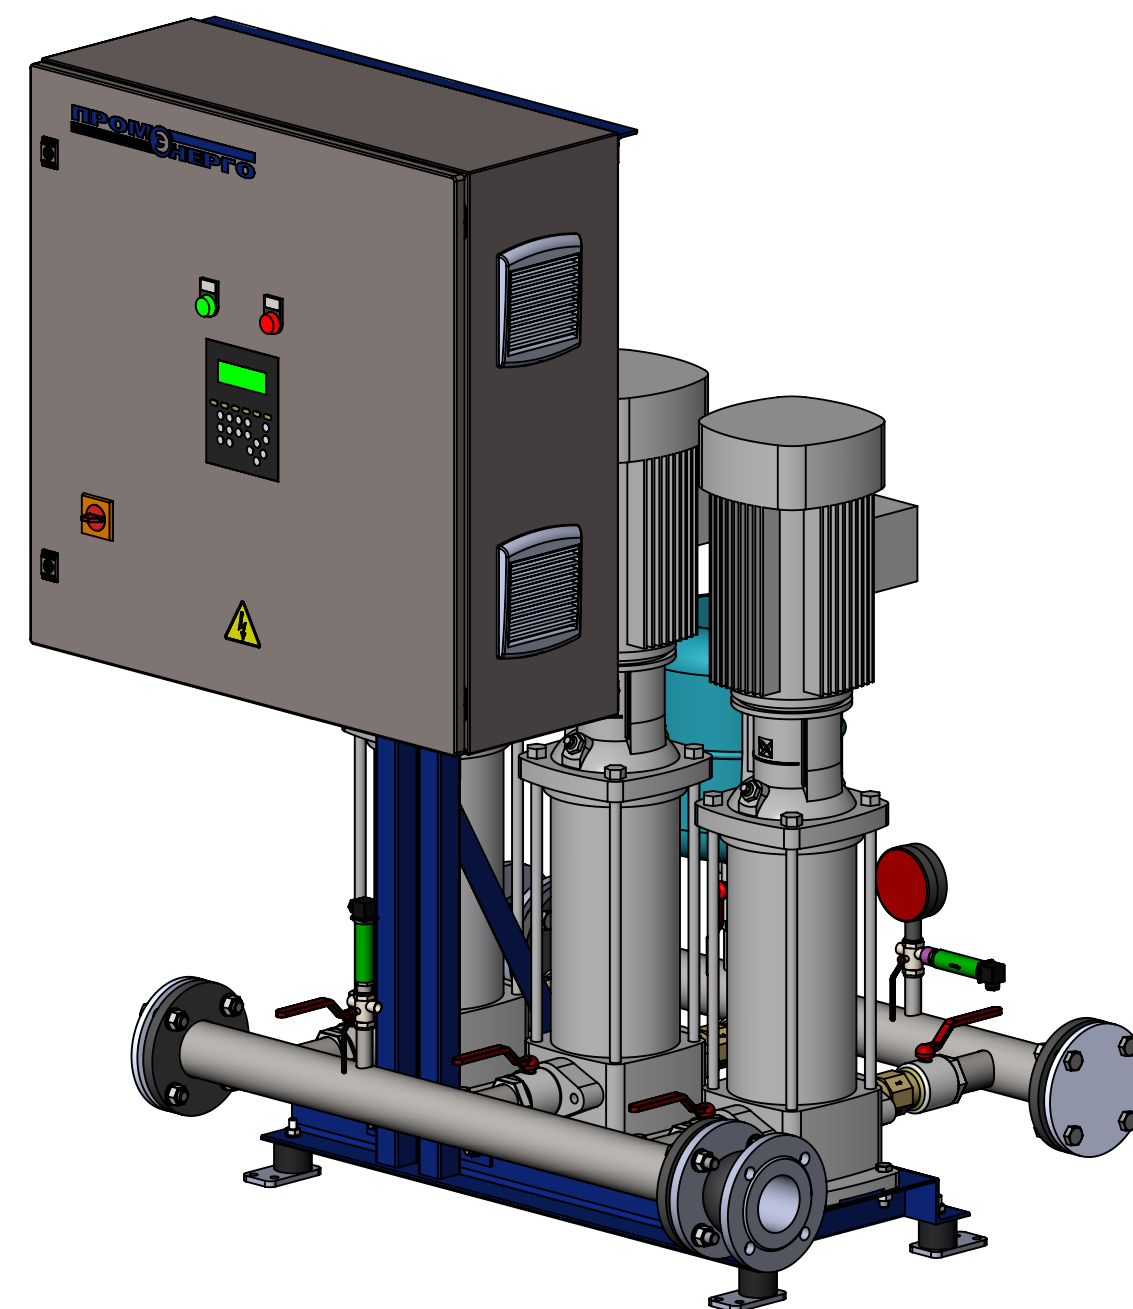
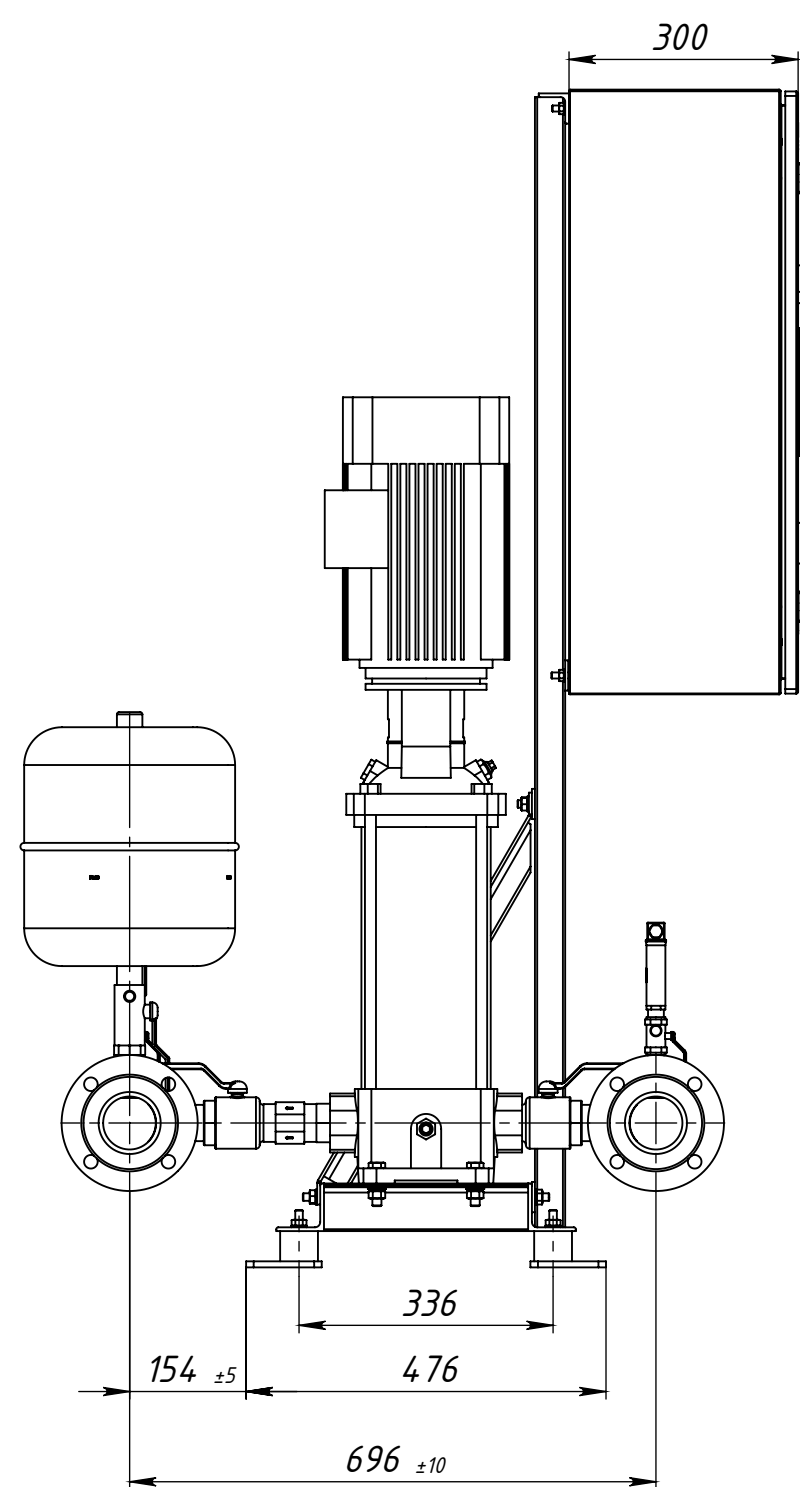


|               |  |
|---------------|--|
| Перв. примен. |  |
| Справ. №      |  |




|                |  |
|----------------|--|
| Подпись и дата |  |
| Инв. № д/дл.   |  |
| Взам. инв. №   |  |
| Подпись и дата |  |
| Инв. № подл.   |  |

МАНС МультиПро 3 CR 10-12 P.00.00 ГЧ

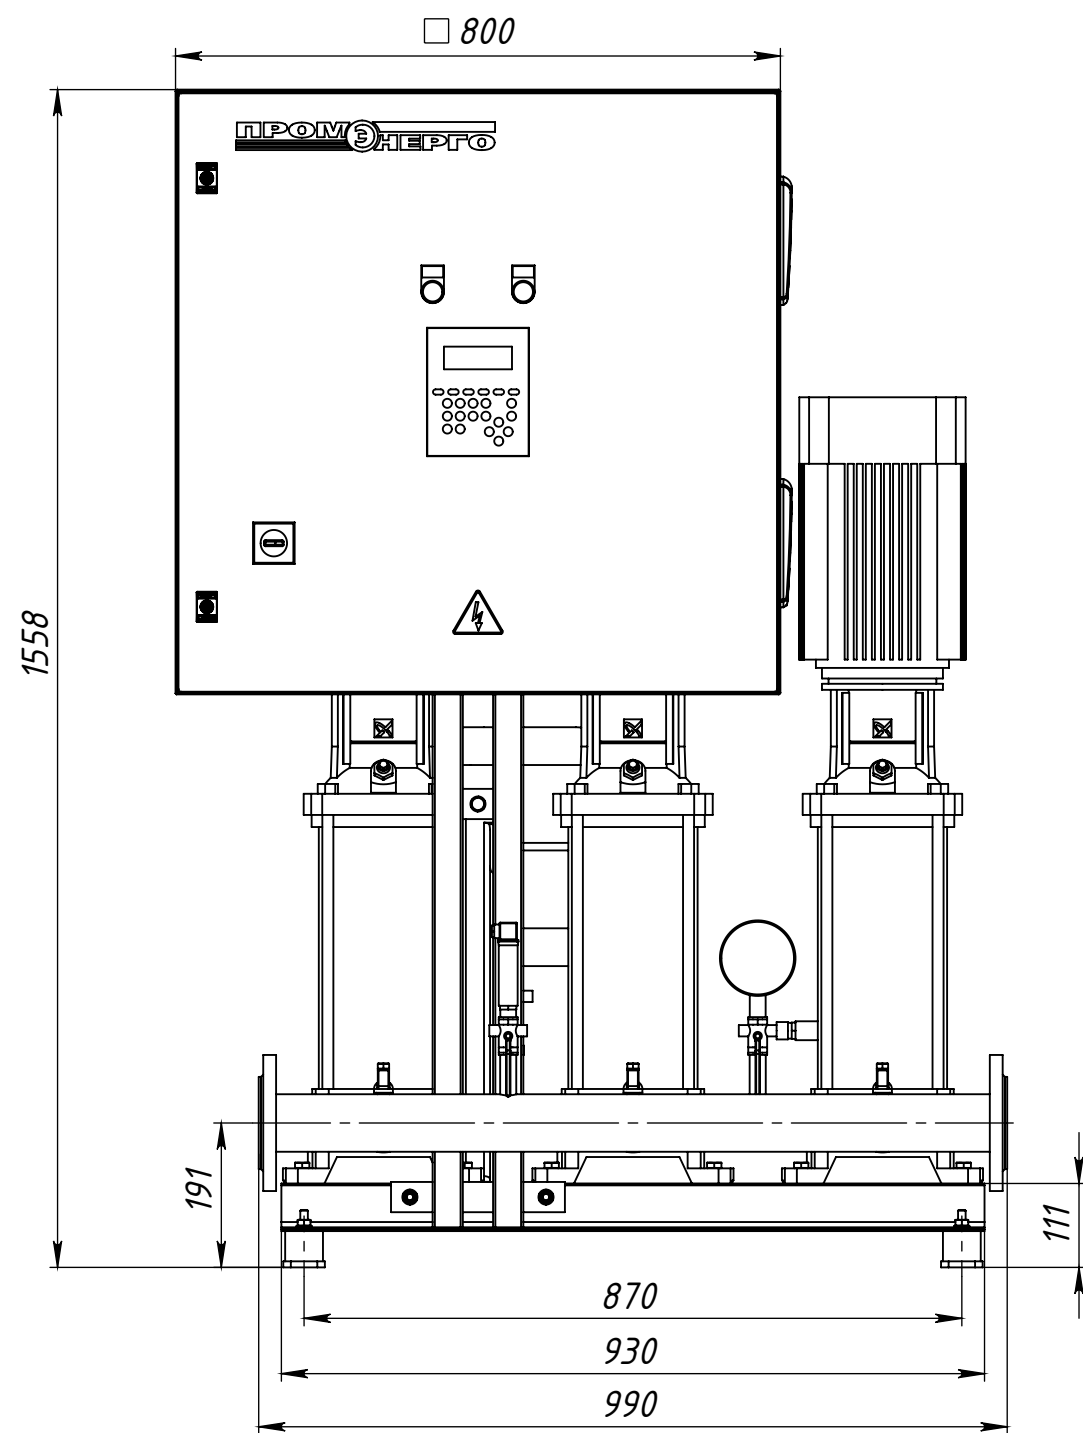

Примечание.  
Максимально допустимое давление на выходе станции – 10 бар.  
Заглушки фланцевые (АТК 24,200,02-90) и фланцевые гидрокомпенсаторы в количестве 2 шт на чертеже условно не показаны

Габаритный чертеж гидрокомпесатора.

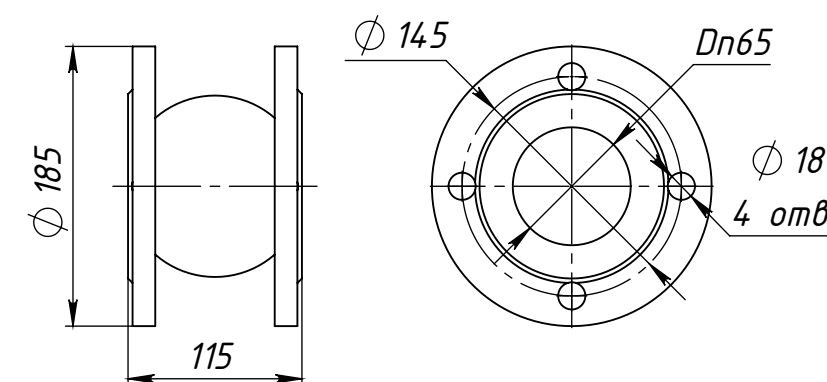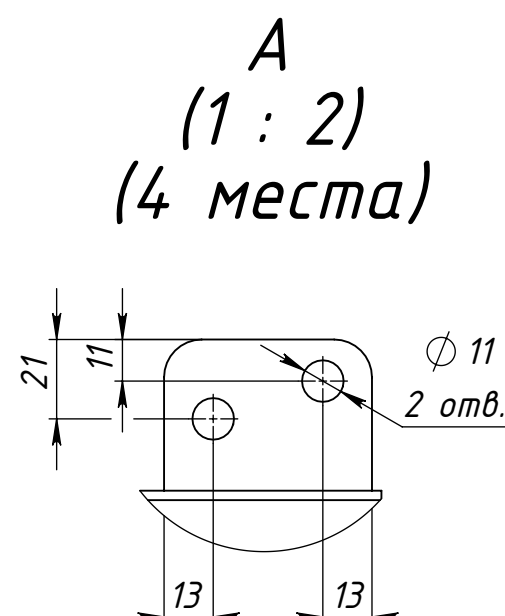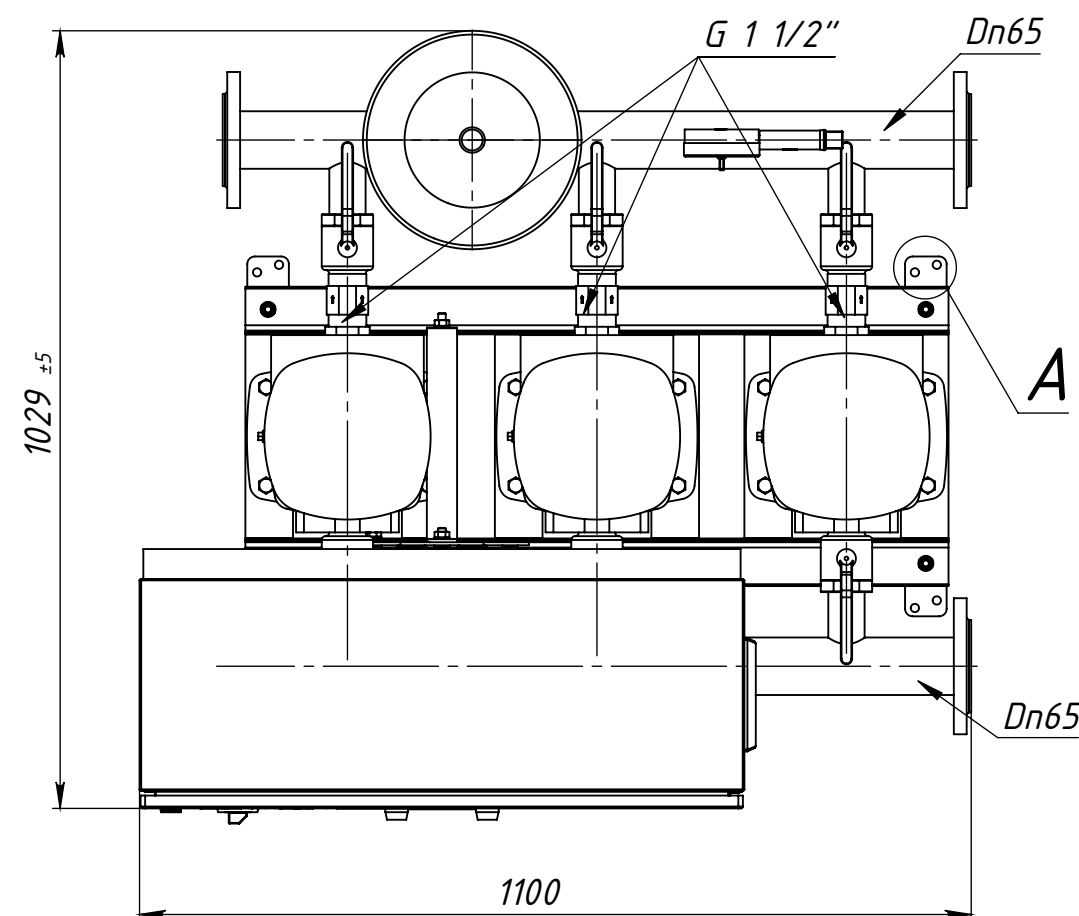

|          |      |          |       |      |                                                                           |  |          |         |  |
|----------|------|----------|-------|------|---------------------------------------------------------------------------|--|----------|---------|--|
|          |      |          |       |      | МАНС МультиПро 3 CR 10-12 P.00.00 ГЧ                                      |  |          |         |  |
|          |      |          |       |      | Малогабаритная<br>автоматическая<br>насосная станция<br>Габаритный чертeж |  |          |         |  |
| Изм.     | Лист | № докум. | Подп. | Дата |                                                                           |  |          |         |  |
| Разраб.  |      |          |       |      |                                                                           |  |          |         |  |
| Пров.    |      |          |       |      |                                                                           |  |          |         |  |
| Т.контр. |      |          |       |      |                                                                           |  |          |         |  |
| Нач. КБ  |      |          |       |      | Лит.                                                                      |  | Масса    | Масштаб |  |
| Н.контр. |      |          |       |      |                                                                           |  |          | 1:10    |  |
| Утв.     |      |          |       |      | Лист 1                                                                    |  | Листов 1 |         |  |
|          |      |          |       |      | ПРОМЭНЕРГО                                                                |  |          |         |  |