
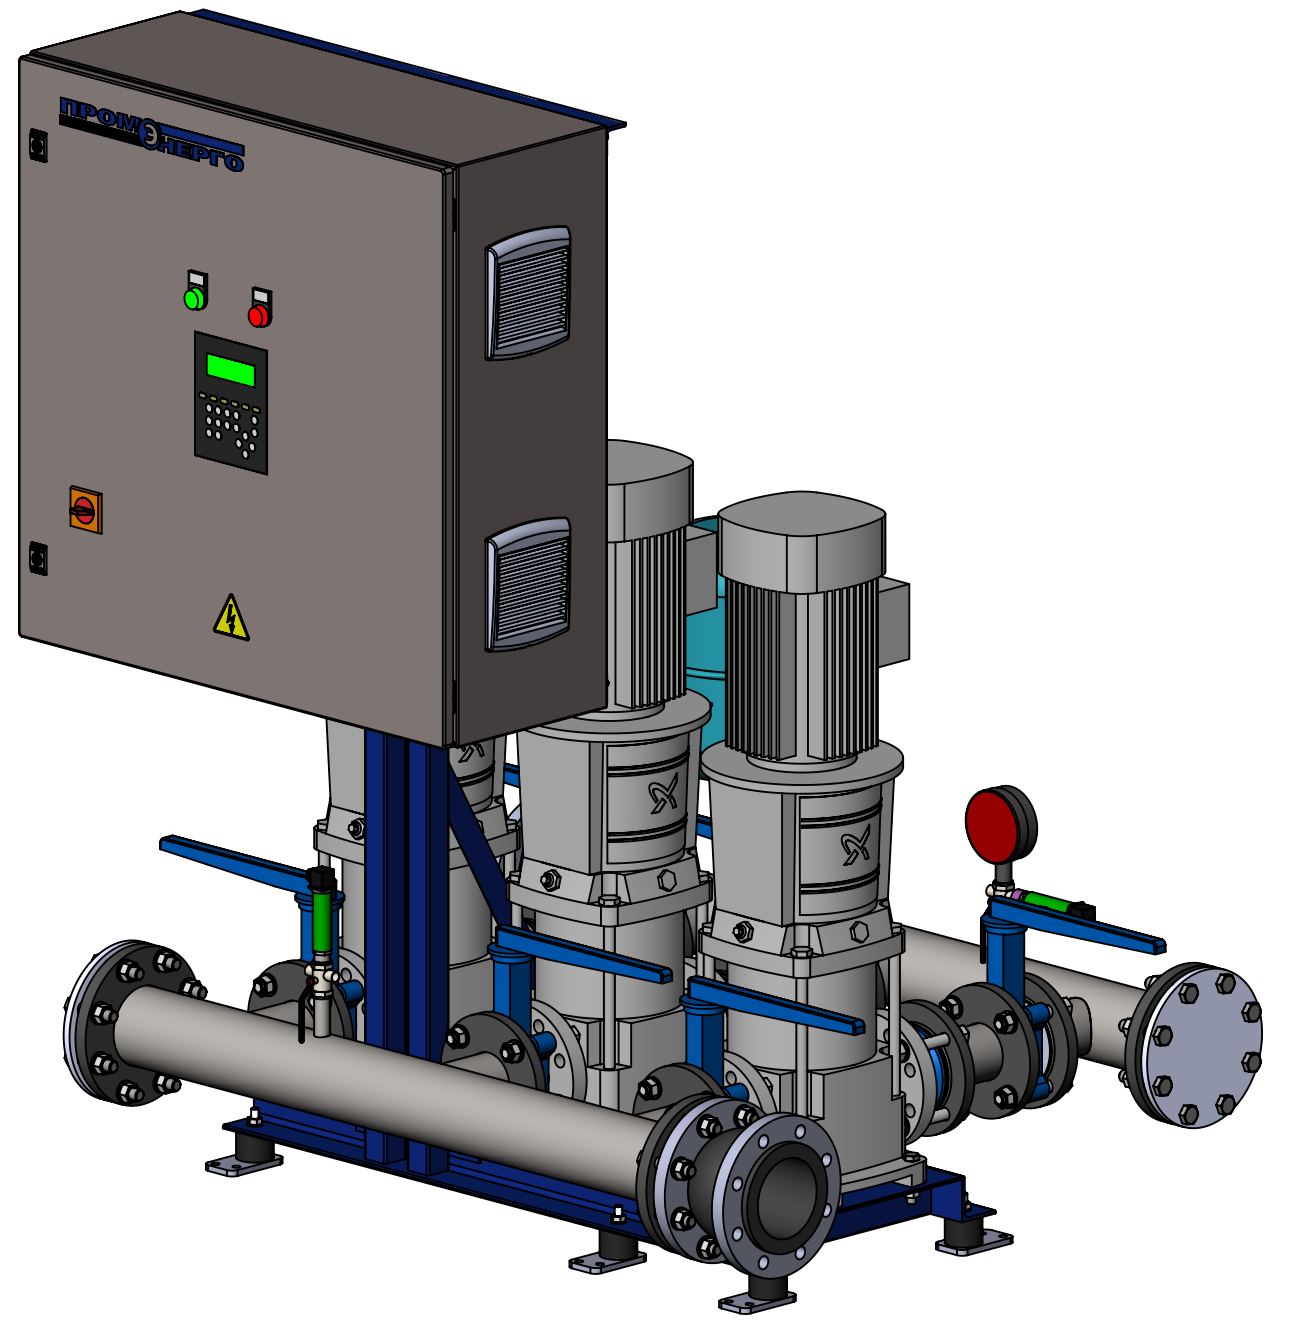
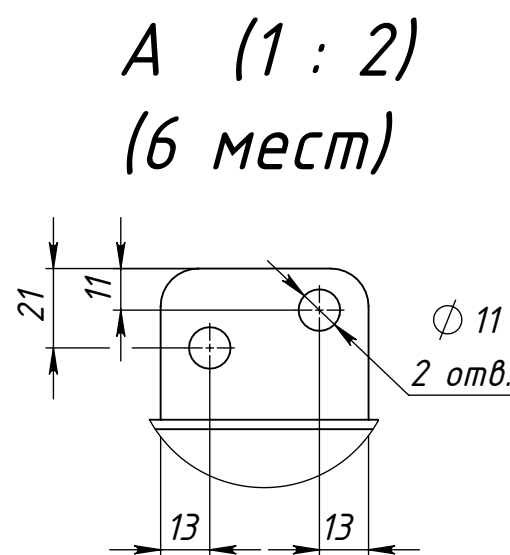
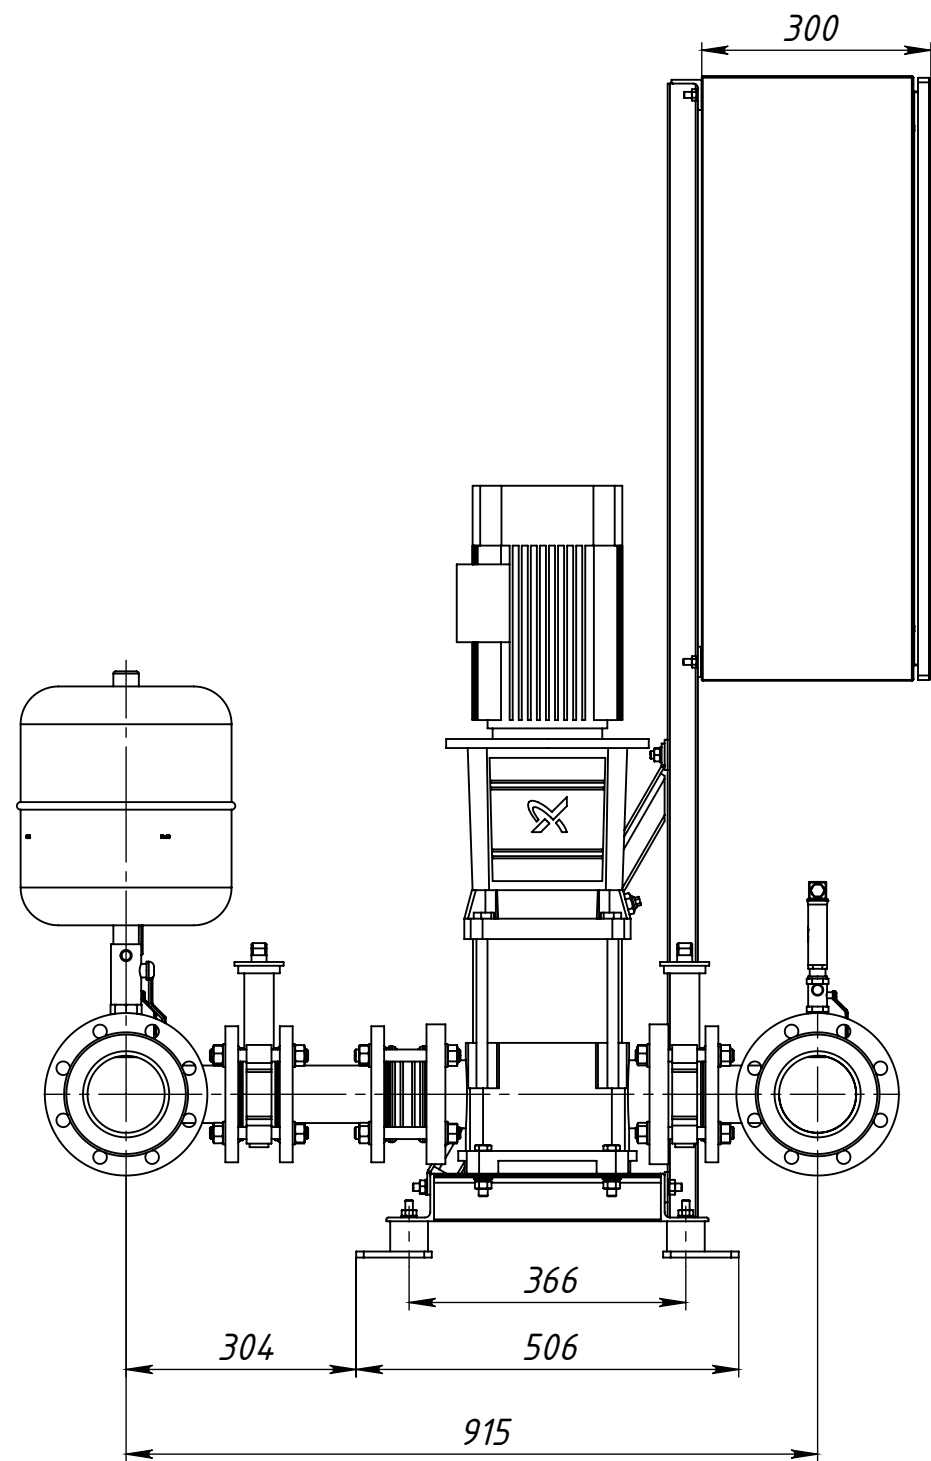
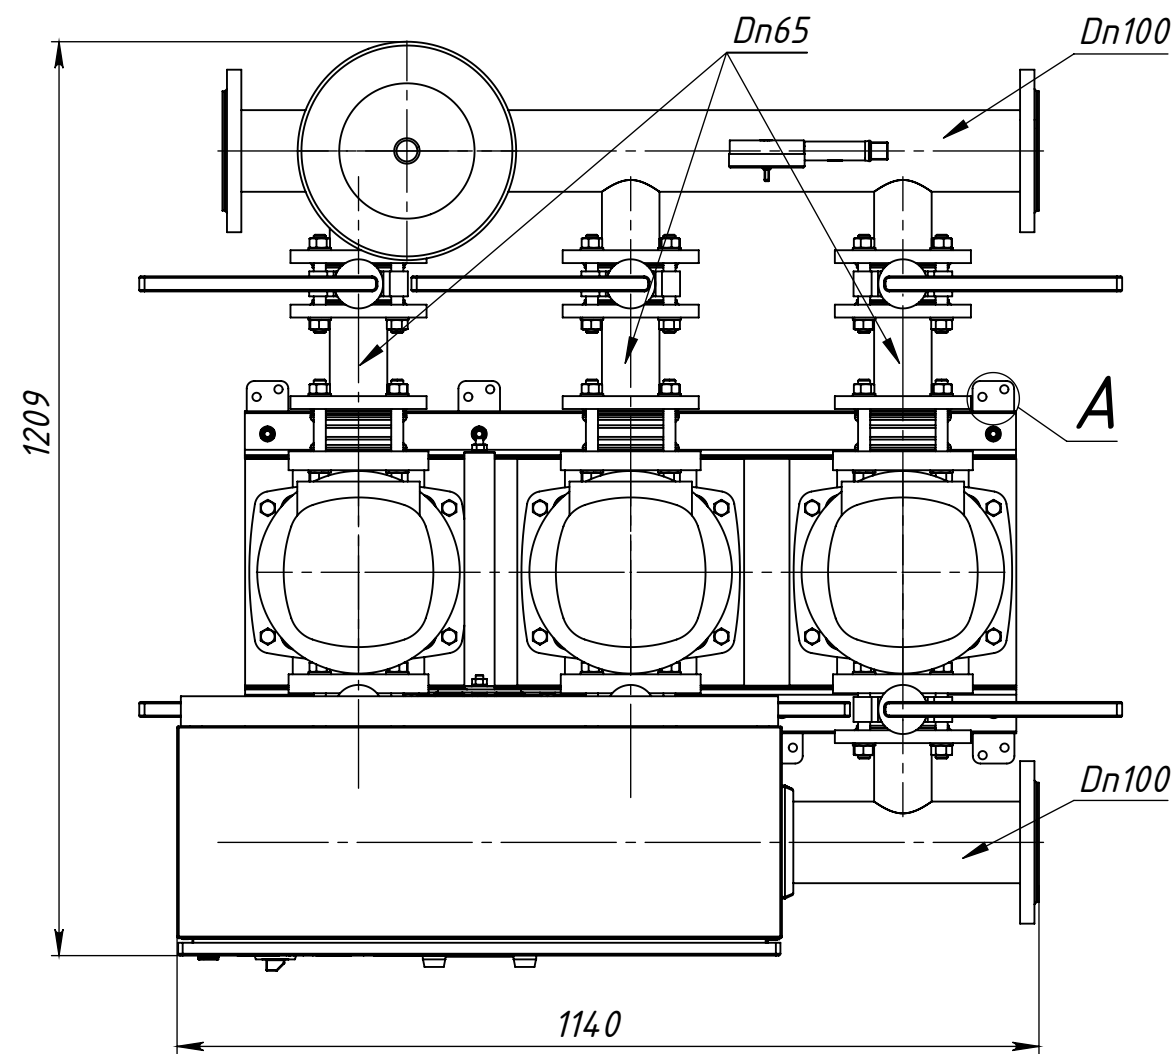


Перв. примен.	
Справ. №	


Подпись и дата	
Инв. № дубл.	
Взам. инв. №	
Подпись и дата	
Инв. № подл.	

МАНС МультиПро 3 CR 32-2-2 P.00.00 ГЧ

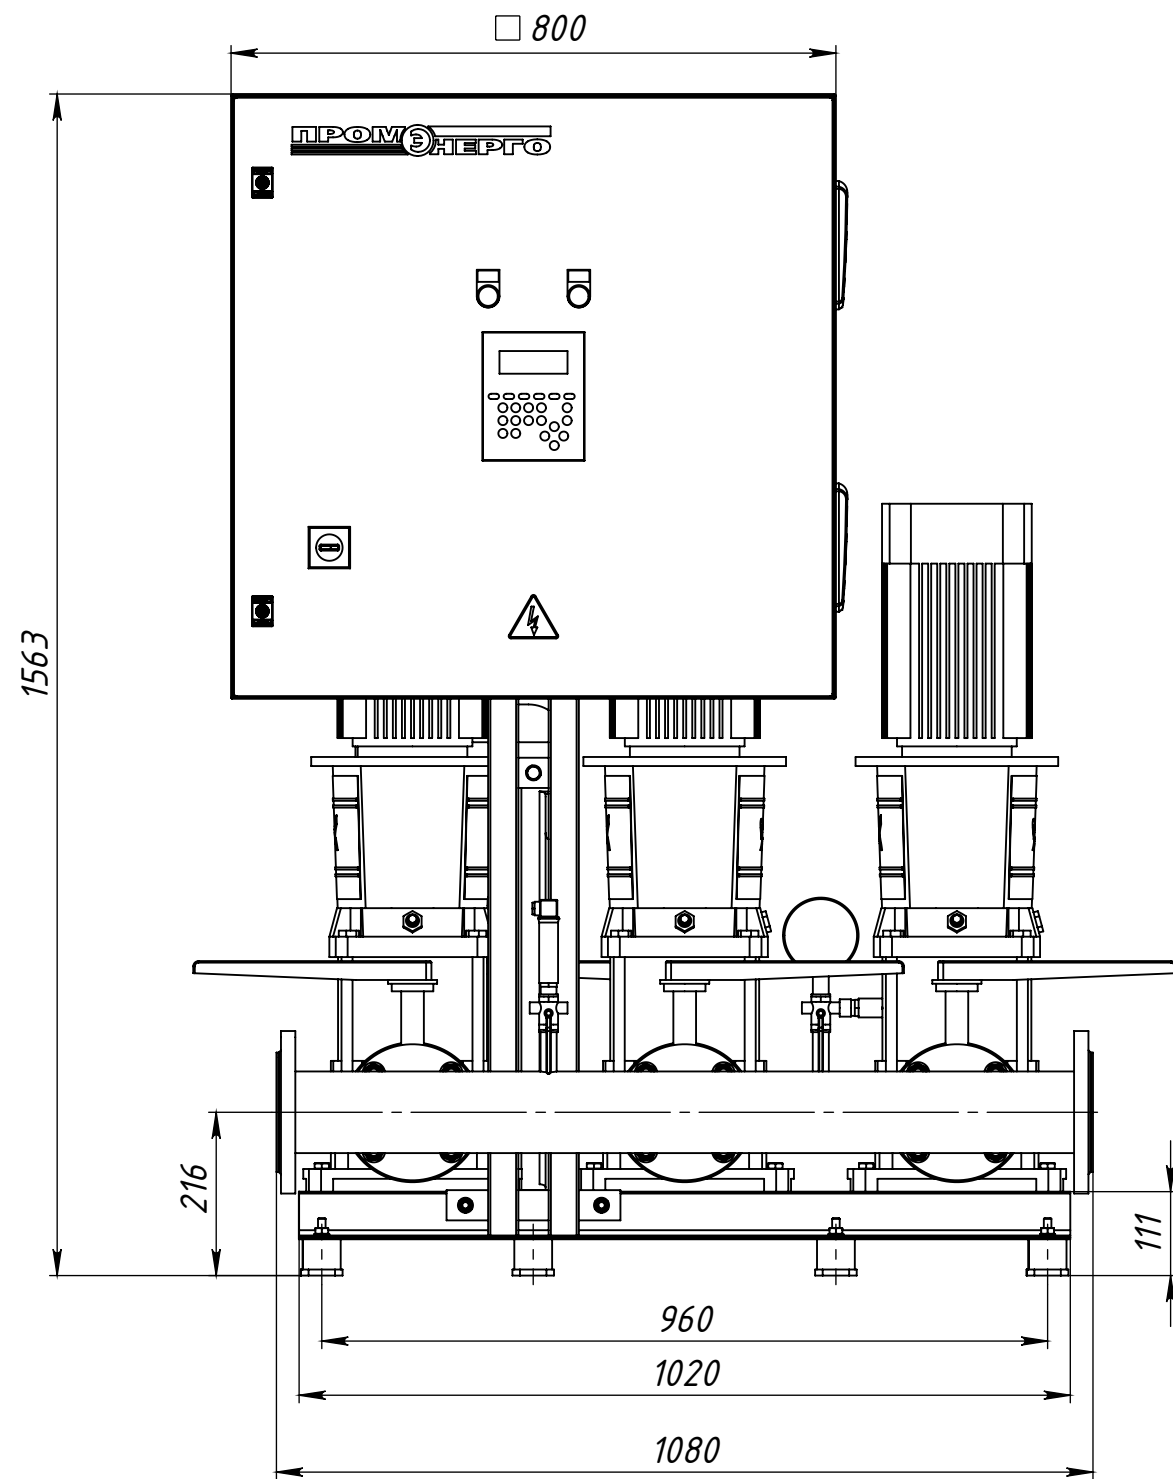

Примечание.
Максимально допустимое давление на выходе станции - 10 бар.
Заглушки фланцевые (АТК 24,200,02-90) и фланцевые гидрокомпенсаторы в количестве 2 шт на чертеже условно не показаны

Габаритный чертеж гидрокомпесатора.

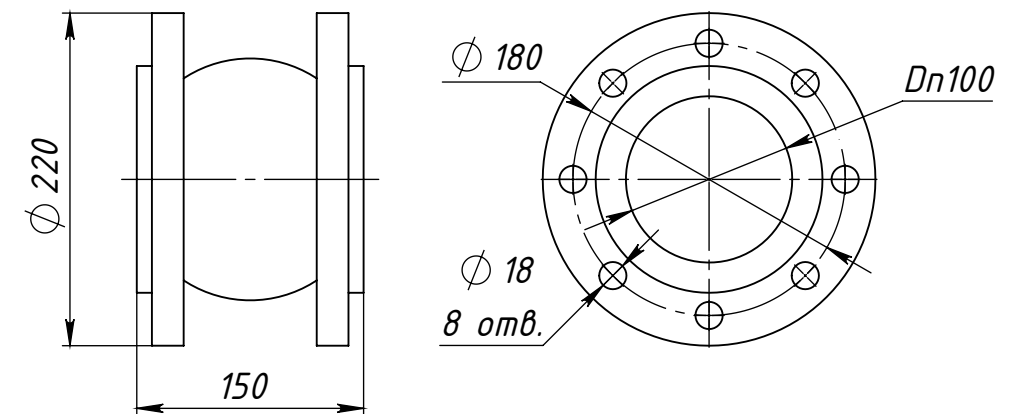

					МАНС МультиПро 3 CR 32-2-2 P.00.00 ГЧ						
					Малогабаритная автоматическая насосная станция Габаритный чертеж						
Изм./Лист	№ докум.	Подп.	Дата	Лит.						Масса	Масштаб
Разраб.											1:10
Пров.											
Т.контр.											
Нач. КБ					Лист 1	Листов 1					
Н.контр.											
Утв.											