
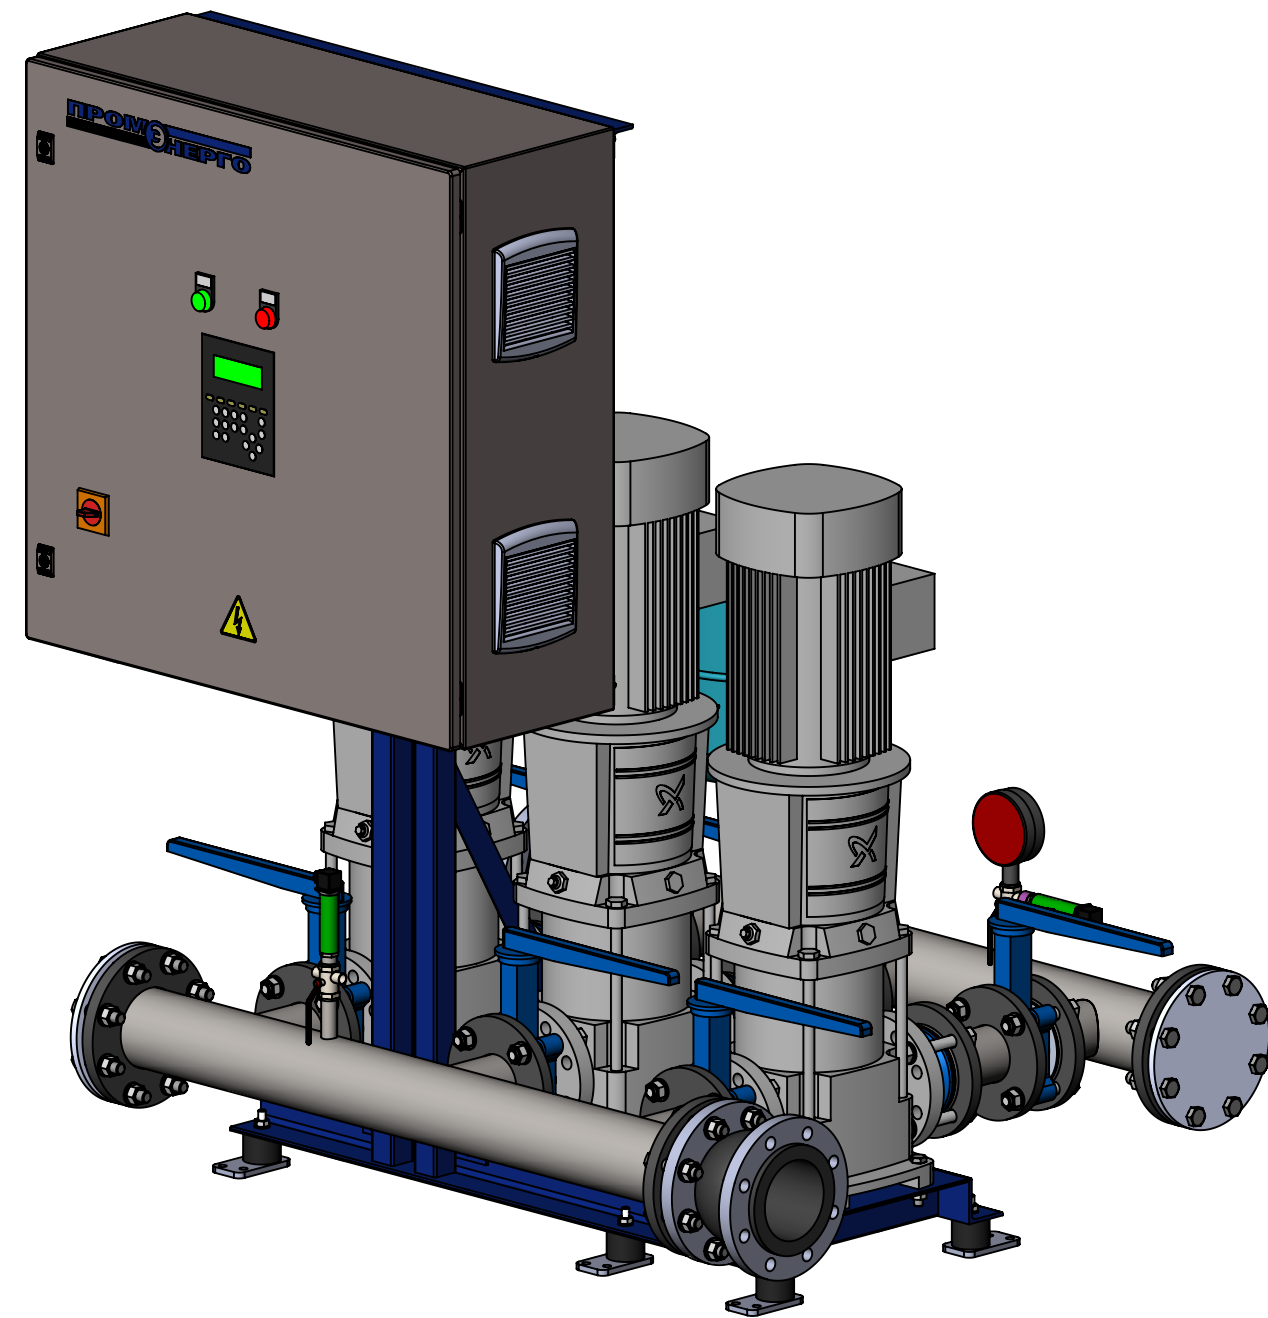
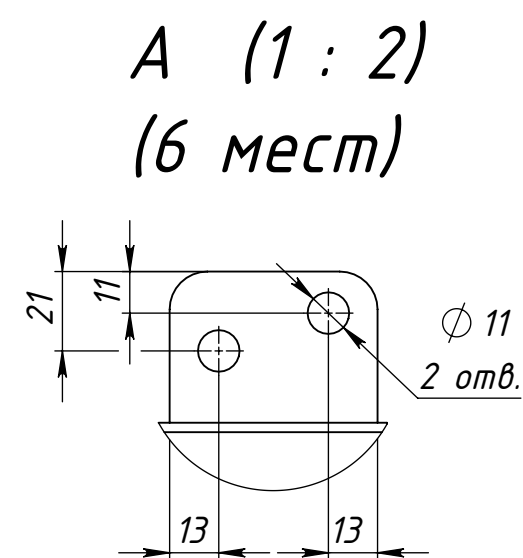
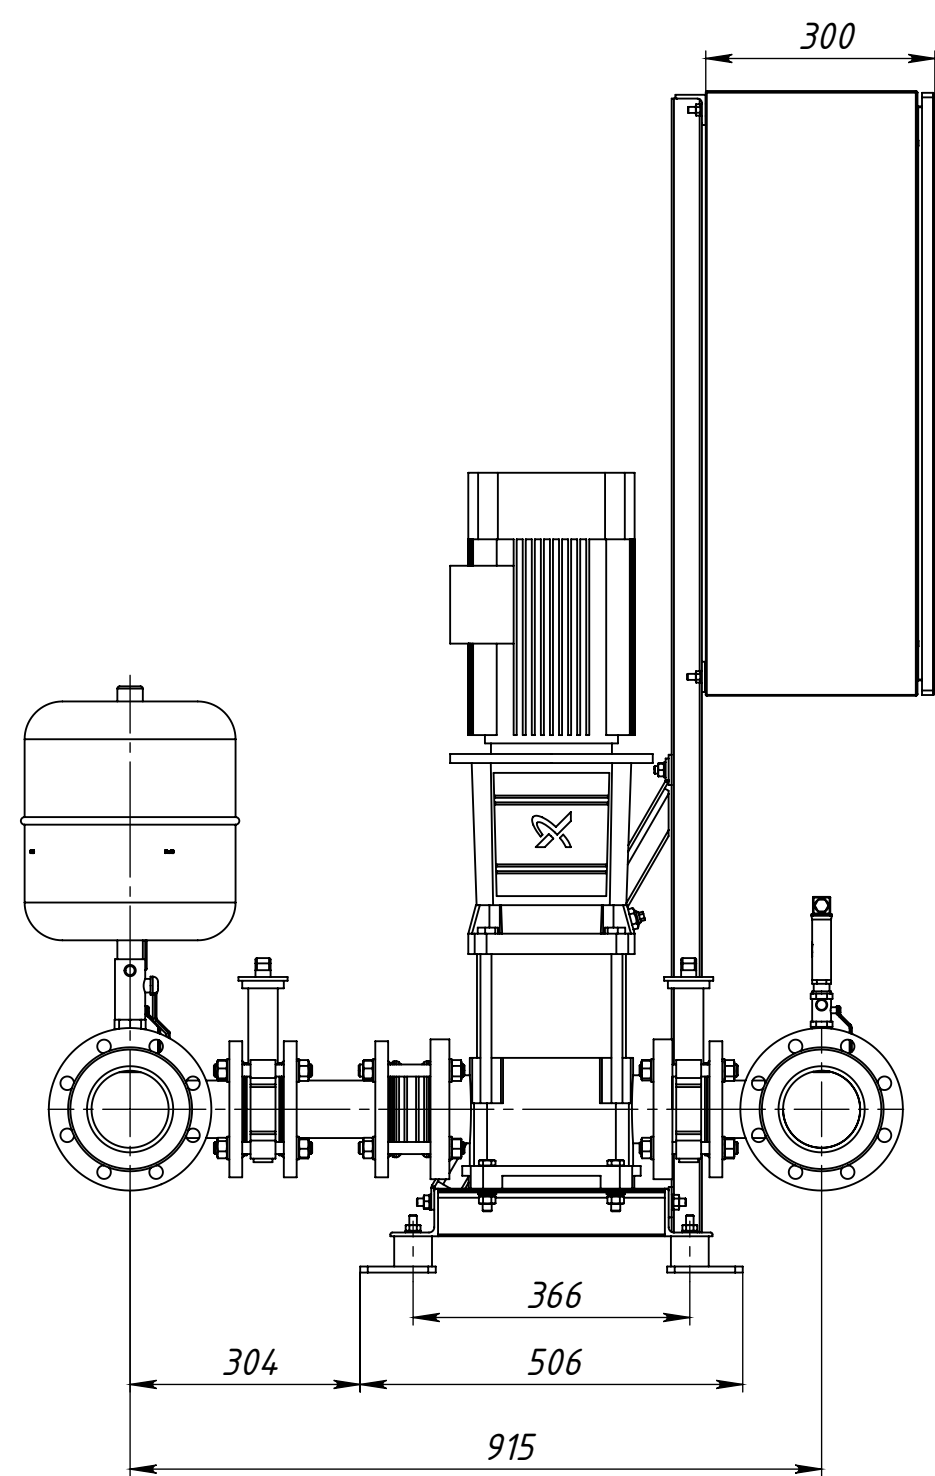
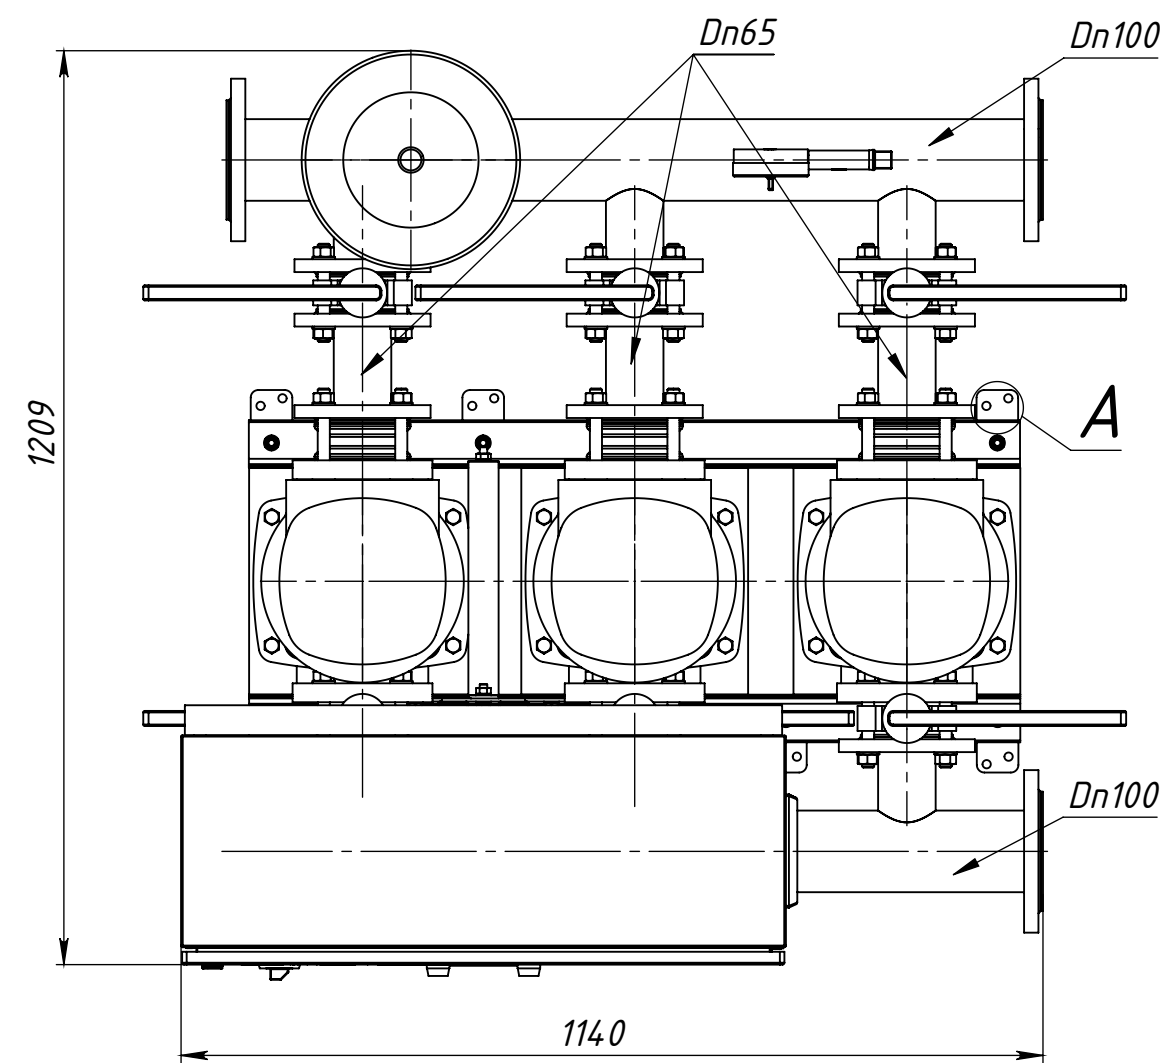


Перв. примен.	
Справ. №	


Подпись и дата	
Инв. № дубл.	
Взам. инв. №	
Подпись и дата	
Инв. № подл.	

МАНС МультиПро 3 CR 32-2 P.00.00 ГЧ

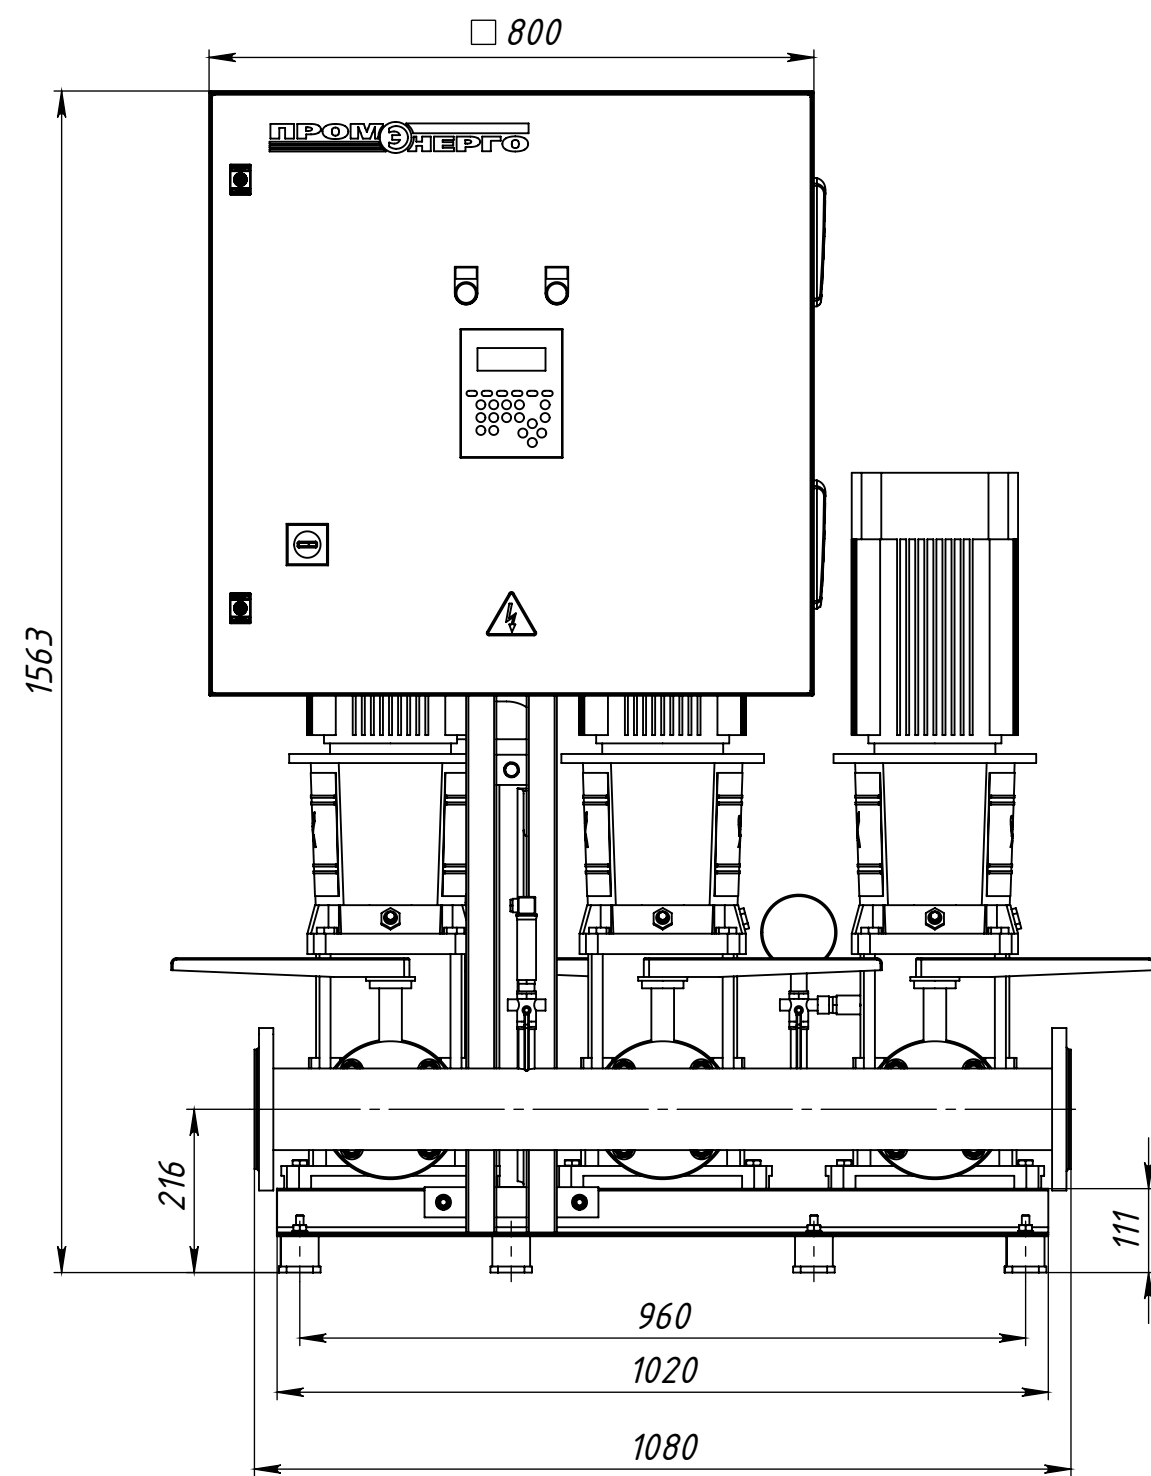

Примечание.
Максимально допустимое давление на выходе станции - 10 бар.
Заглушки фланцевые (АТК 24,200,02-90) и фланцевые гидрокомпенсаторы в количестве 2 шт на чертеже условно не показаны

Габаритный чертеж гидрокомпенсатора.

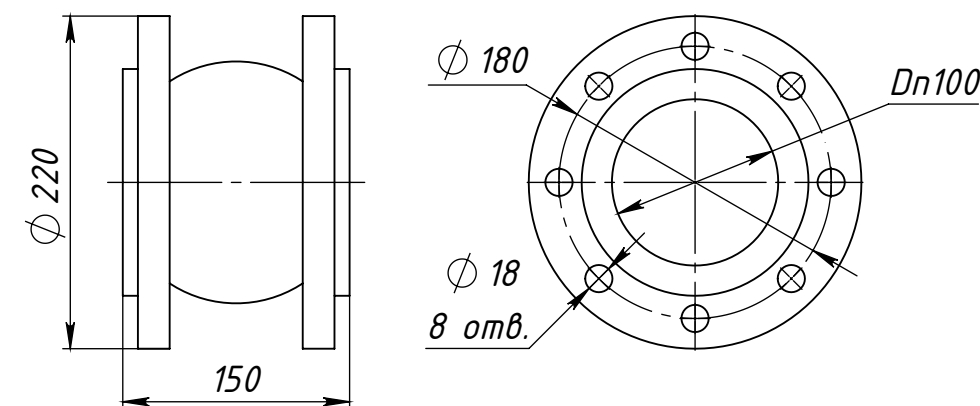

					МАНС МультиПро 3 CR 32-2 P.00.00 ГЧ			
					Малогабаритная автоматическая насосная станция Габаритный чертеж			
Изм.	Лист	№ докум.	Подп.	Дата	Лит.		Масса	Масштаб
Разраб.								1:10
Пров.								
Т.контр.					Лист 1		Листов 1	
Нач. КБ								
Н.контр.								
Утв.								