
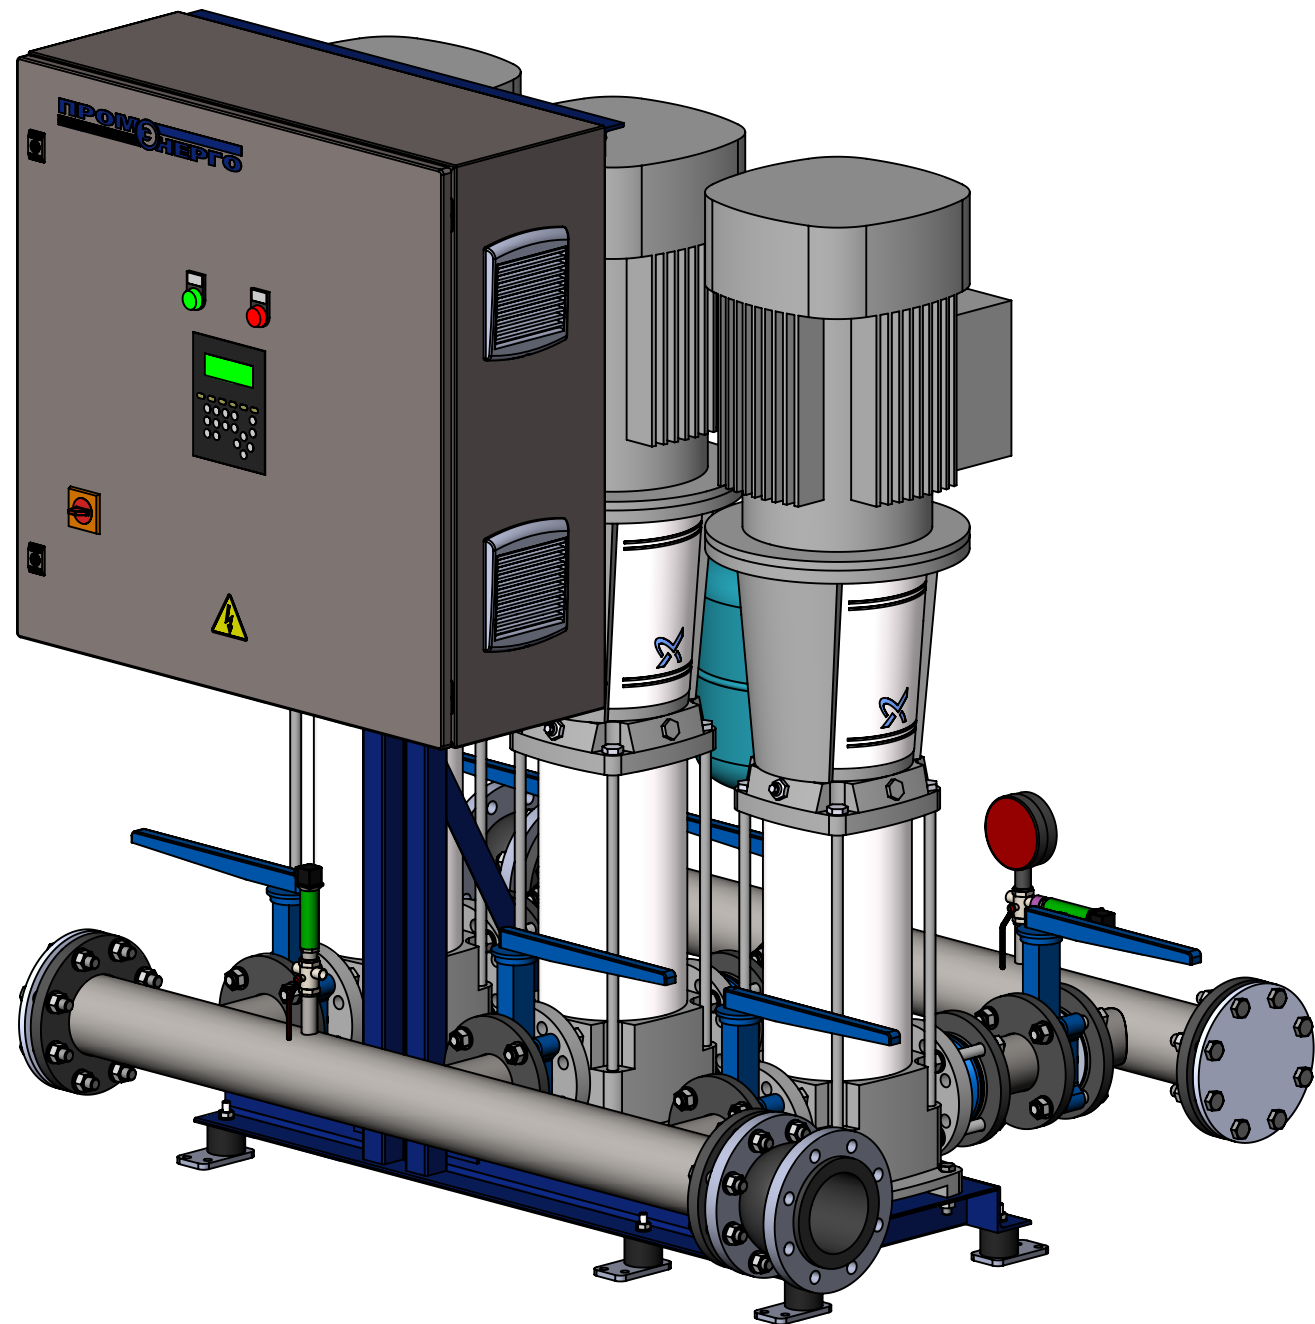
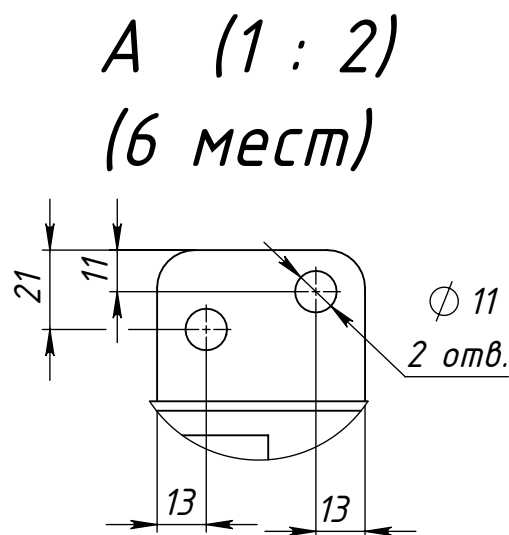
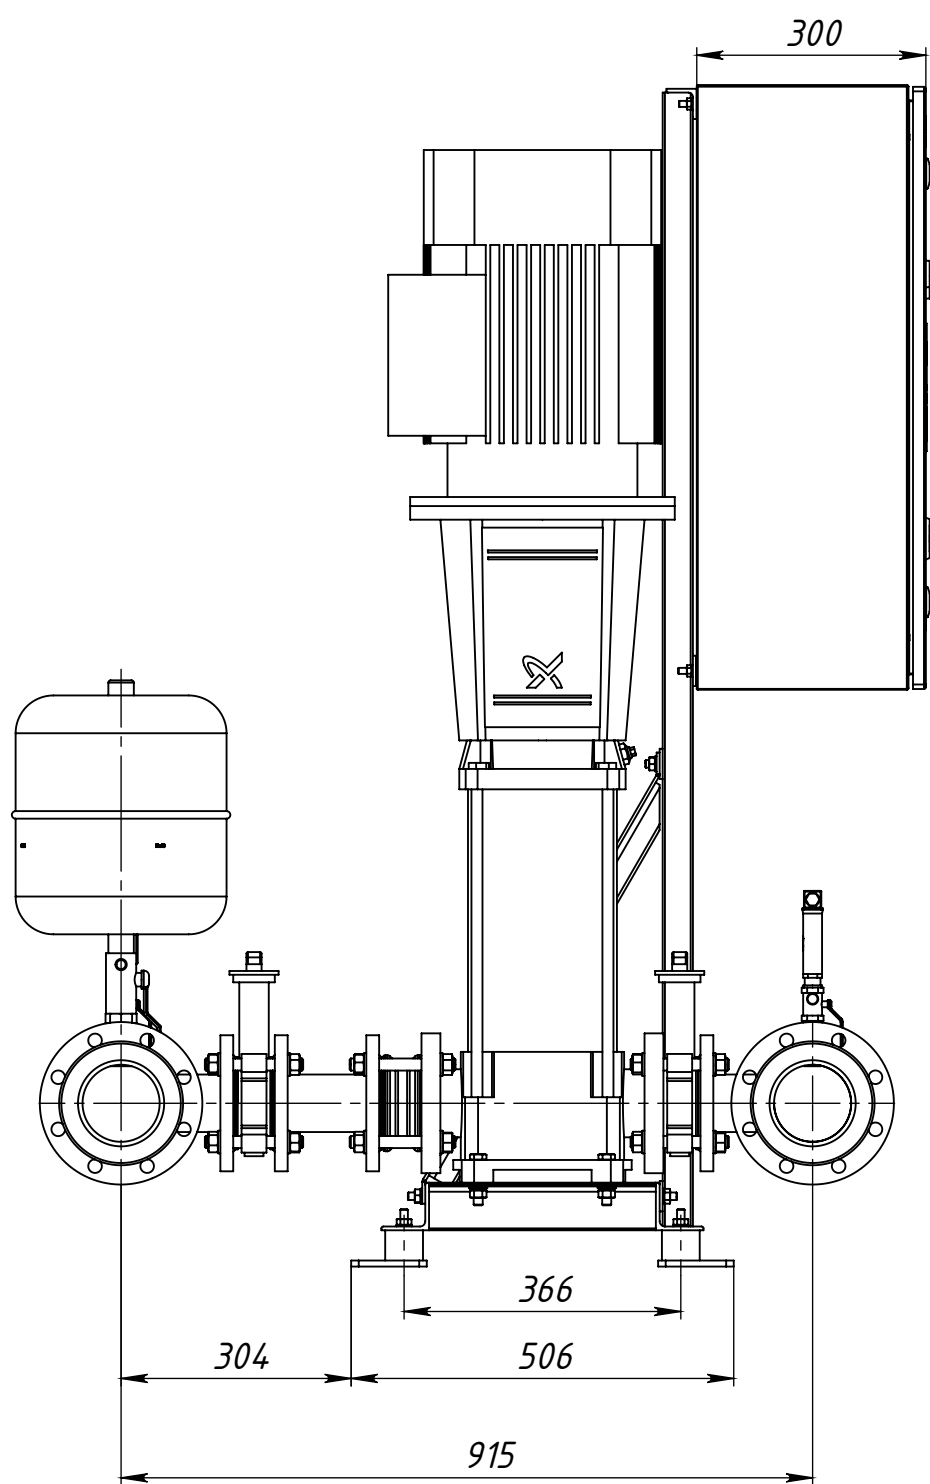
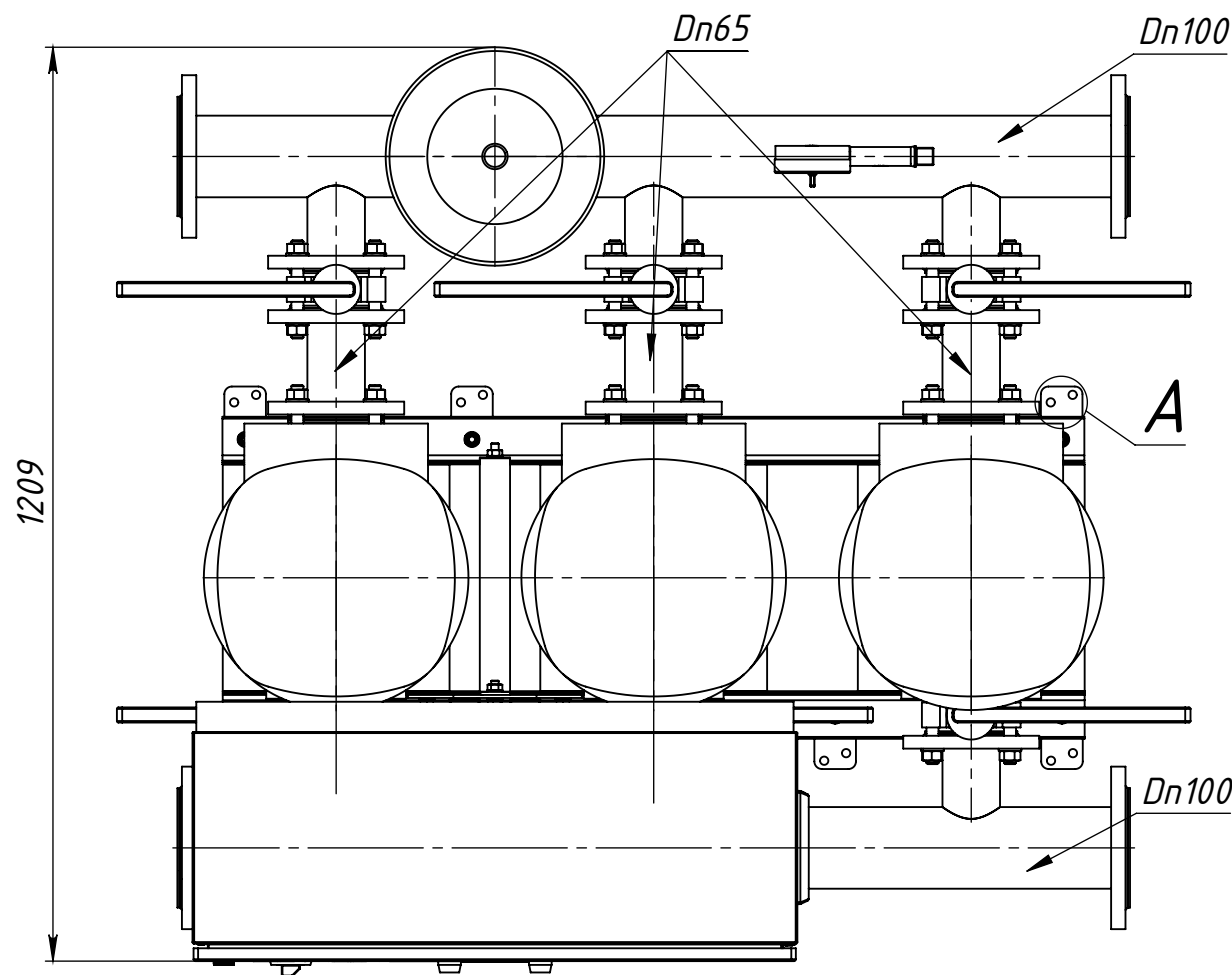


Перв. примен.	
Справ. №	


Подпись и дата	
Инв. № дубл.	
Взам. инв. №	
Подпись и дата	
Инв. № подл.	

МАНС МультиПро 3 CR 32-5 P.00.00 ГЧ

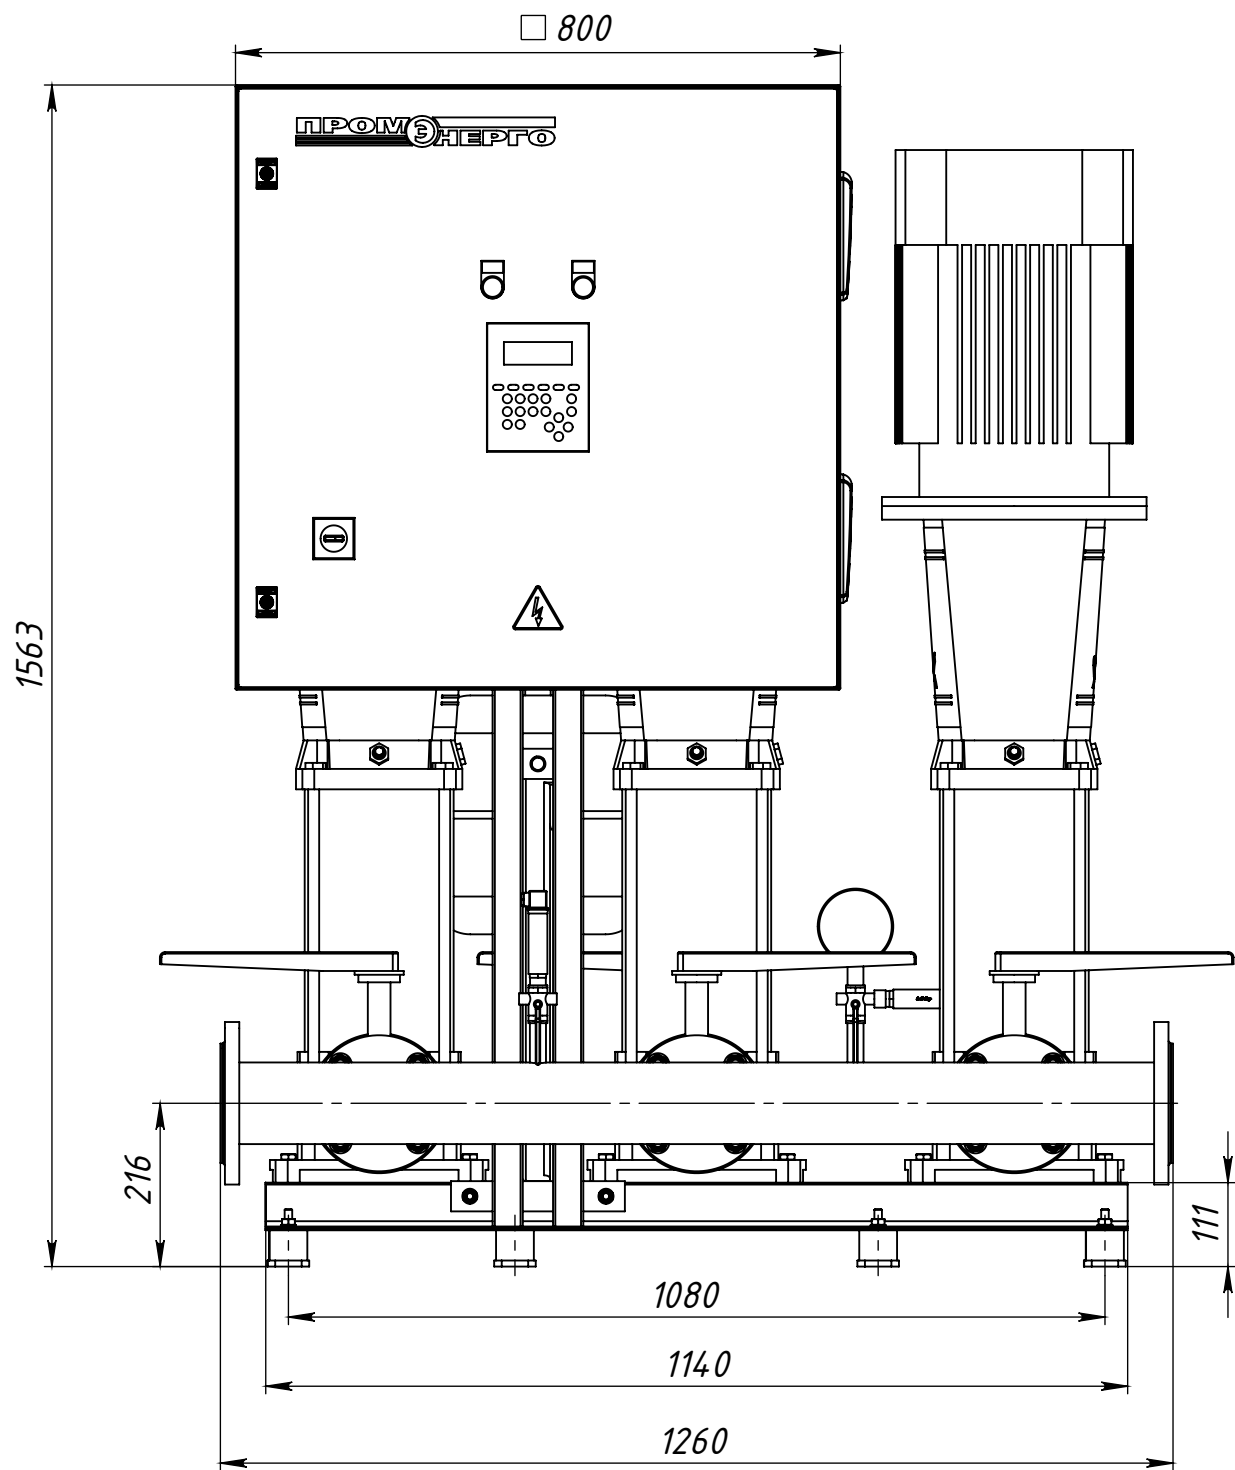

Примечание.
Максимально допустимое давление на выходе станции - 10 бар.
Заглушки фланцевые (АТК 24,200,02-90) и фланцевые гидрокомпенсаторы в количестве 2 шт на чертеже условно не показаны

Габаритный чертеж гидрокомпесатора.

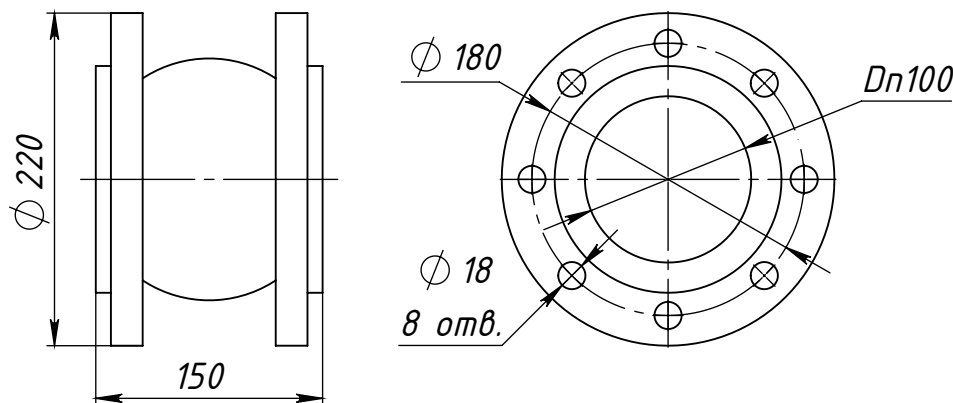

					МАНС МультиПро 3 CR 32-5 P.00.00 ГЧ				
					Малогабаритная автоматическая насосная станция Габаритный чертёж	Лит.		Масса	Масштаб
Изм./Лист	№ докум.	Подп.	Дата						1:10
Разраб.									
Пров.									
Т.контр.									
Нач. КБ									
Н.контр.									
Утв.									
						Лист 1		Листов 1	
						ПРОМЭНЕРГО			