
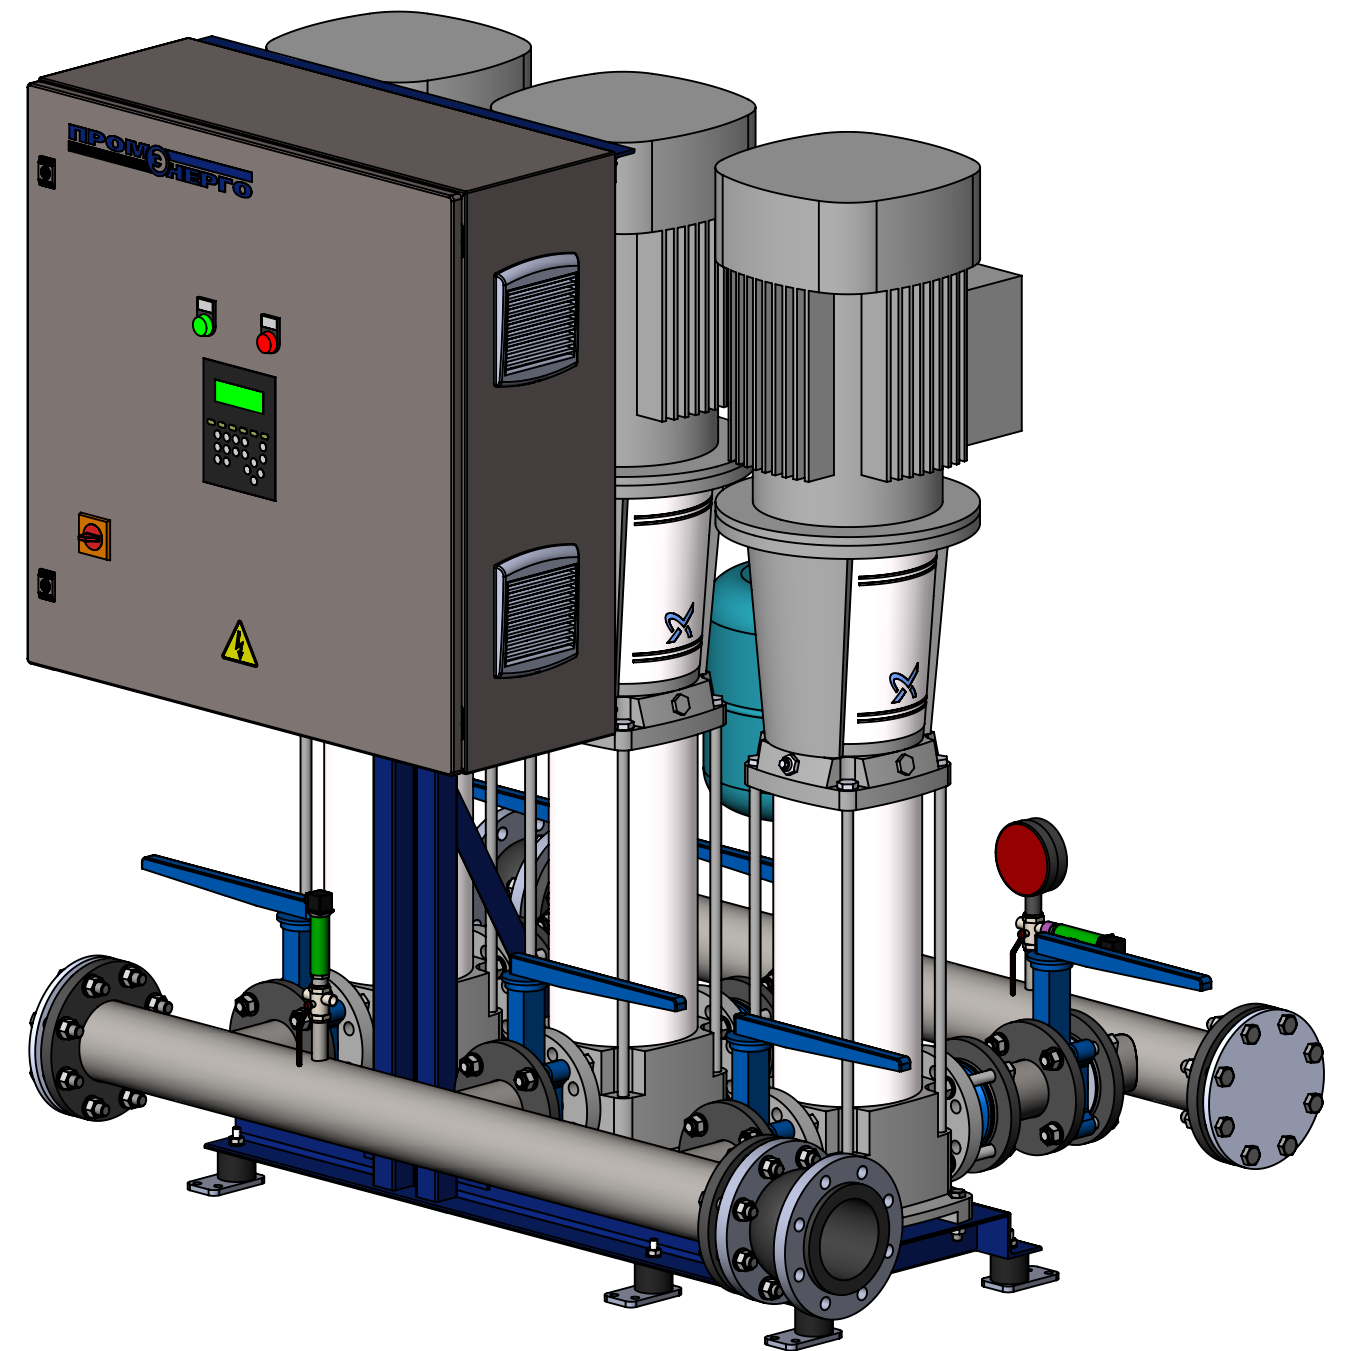
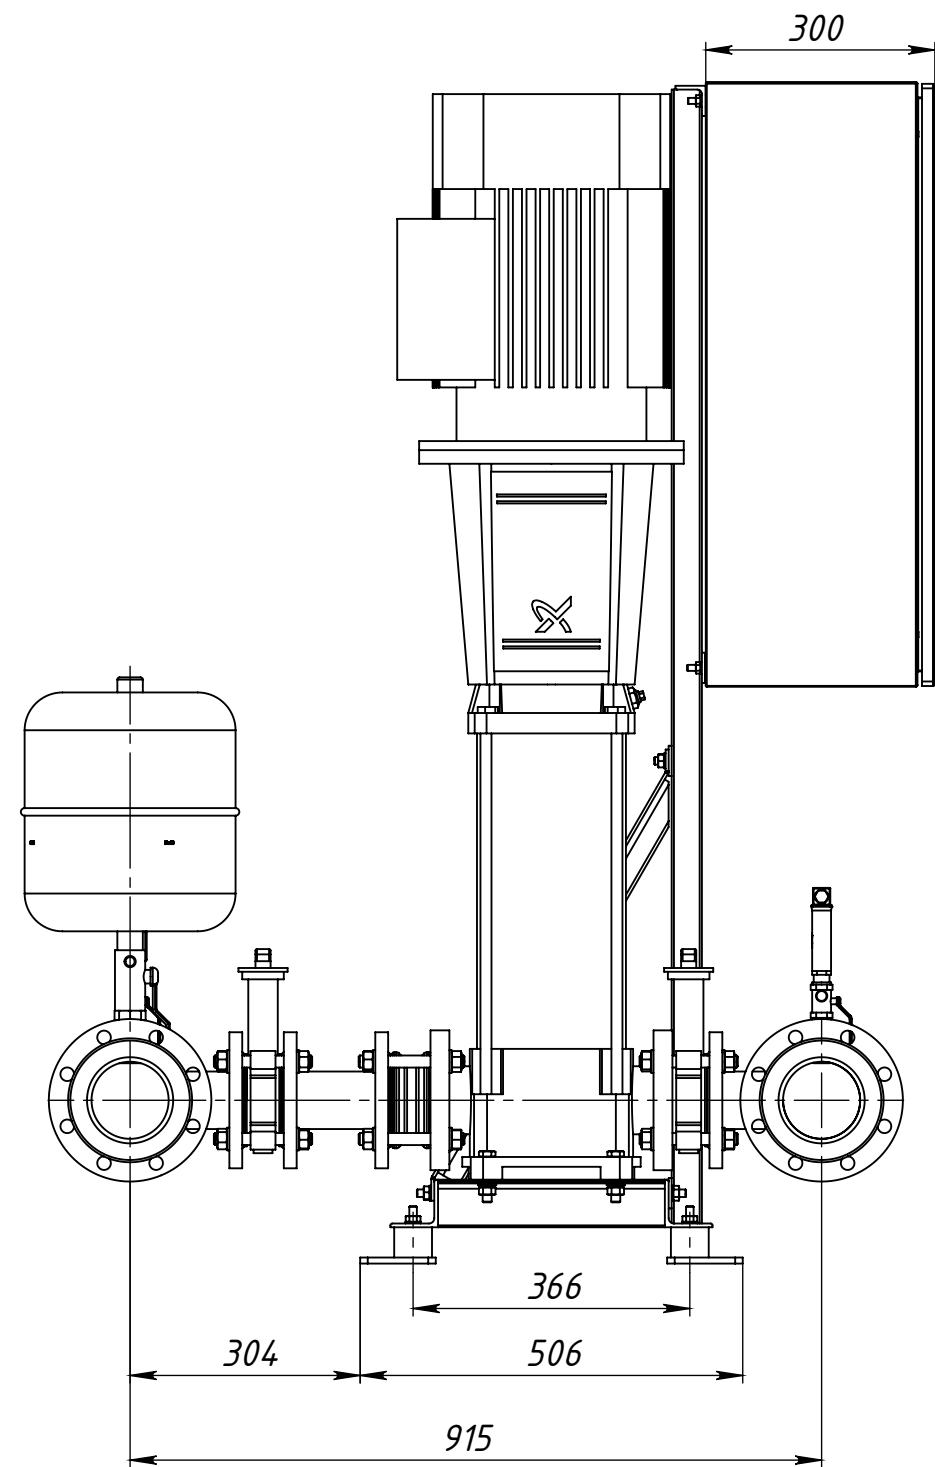


Справ. №	Перв. примен.
----------	---------------




Инв. № подл.	Подпись и дата
Инв. № инв.	Инв. № дубл.
Взам. инв. №	Подпись и дата

МАНС МультиПро 3 CR 32-6 P.00.00 ГЧ

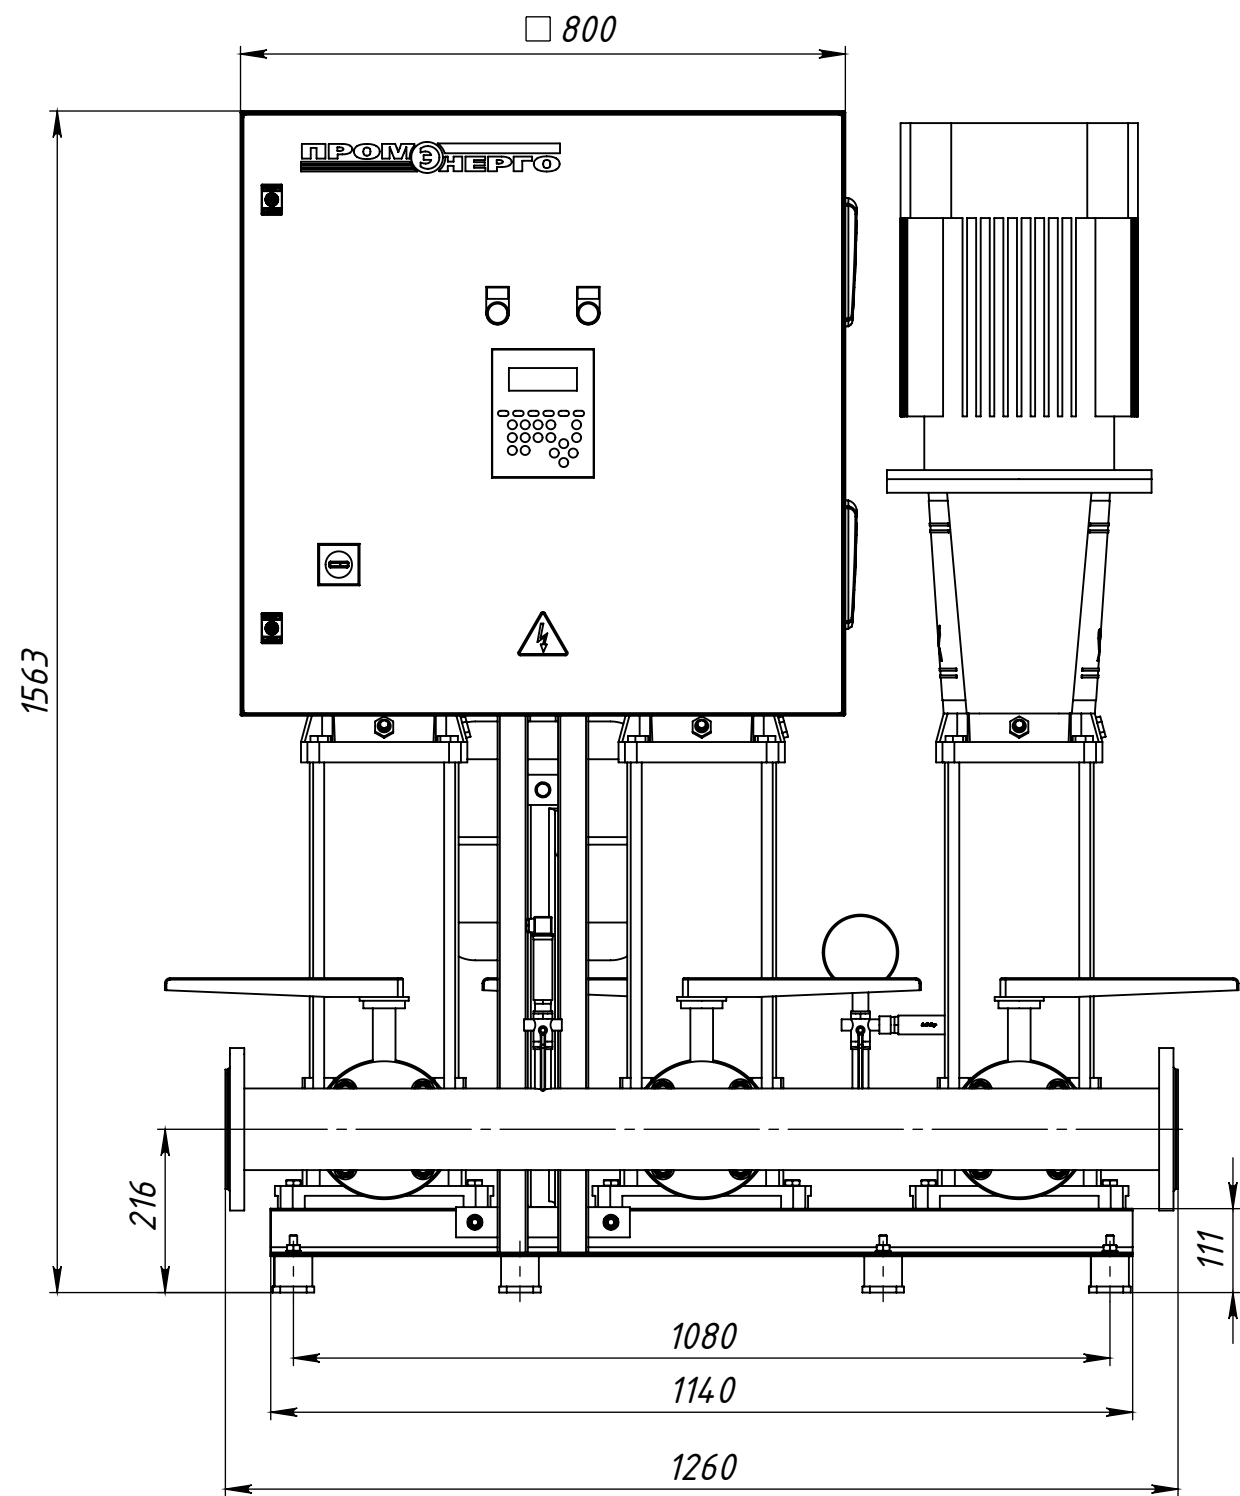

Примечание.
Максимально допустимое давление на выходе станции - 10 бар.
Заглушки фланцевые (АТК 24,200,02-90) и фланцевые гидрокомпенсаторы в количестве 2 шт на чертеже условно не показаны

Габаритный чертеж гидрокомпесатора.

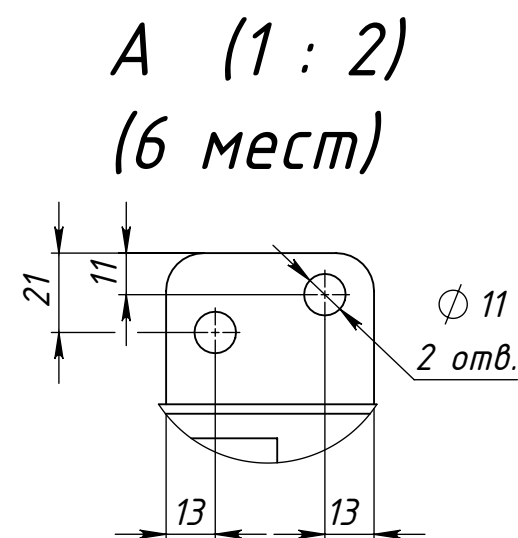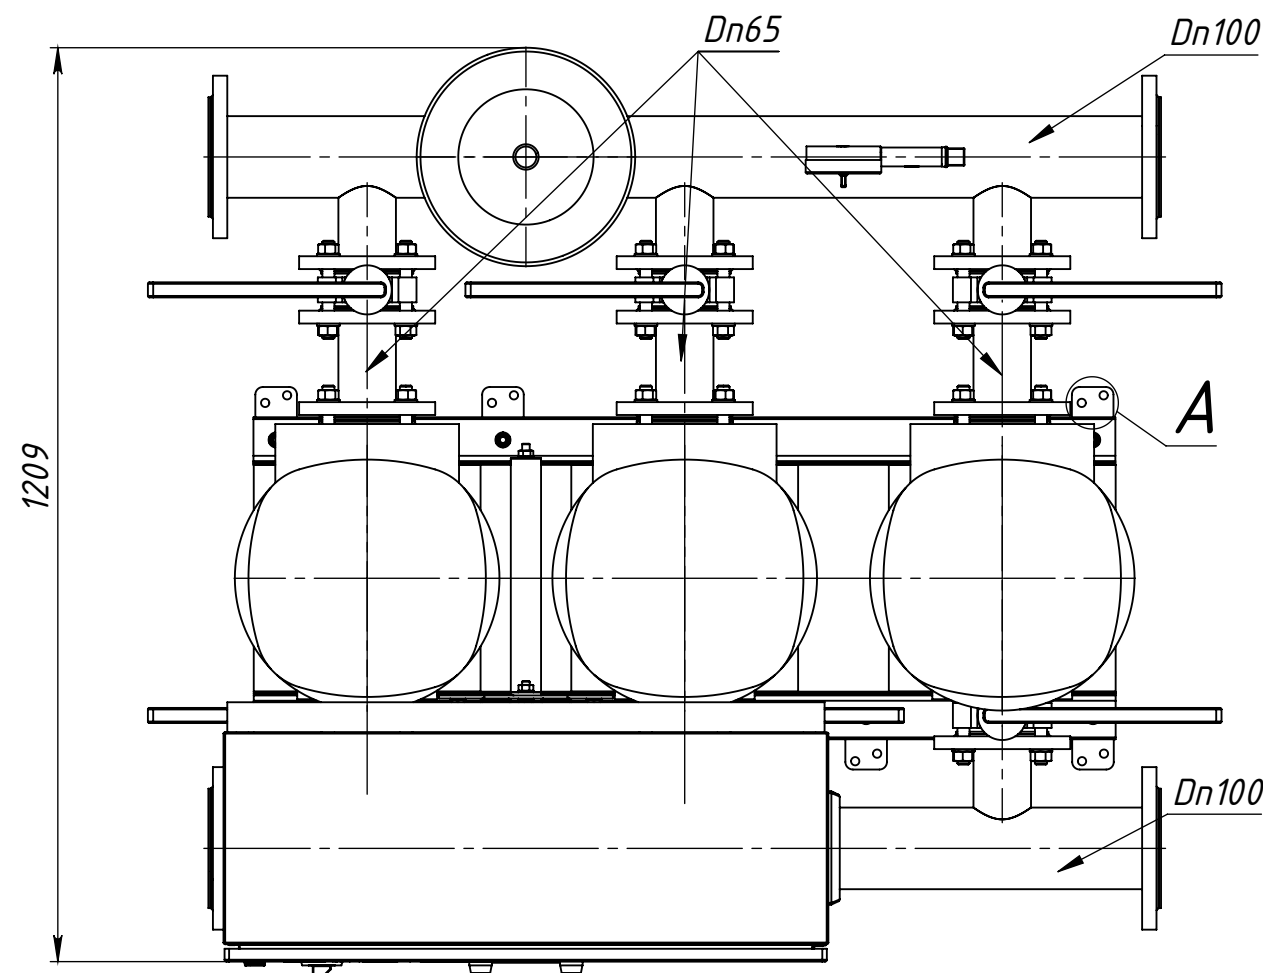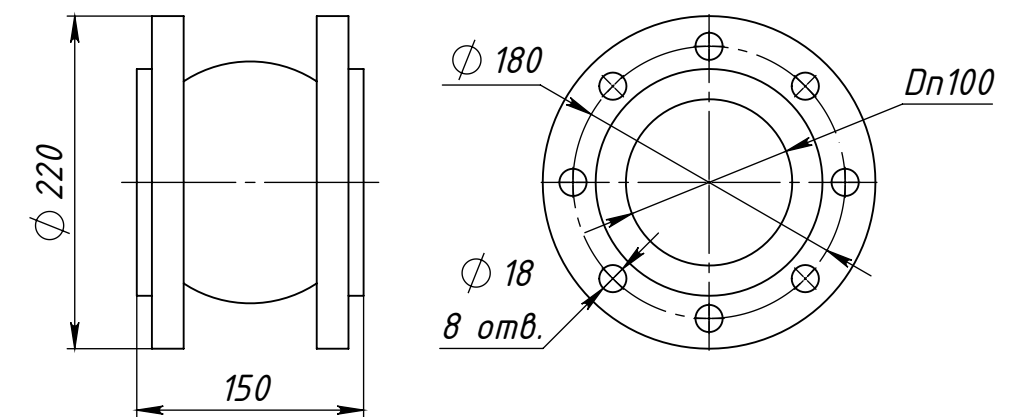

					МАНС МультиПро 3 CR 32-6 P.00.00 ГЧ			
					Малогабаритная автоматическая насосная станция Габаритный чертеж			
Изм.	Лист	№ докум.	Подп.	Дата				
Разраб.								
Пров.								
Т.контр.								
Нач. КБ					Лит.		Масса	Масштаб
Н.контр.								1:10
Утв.					Лист 1		Листов 1	
					ПРОМЭНЕРГО			