
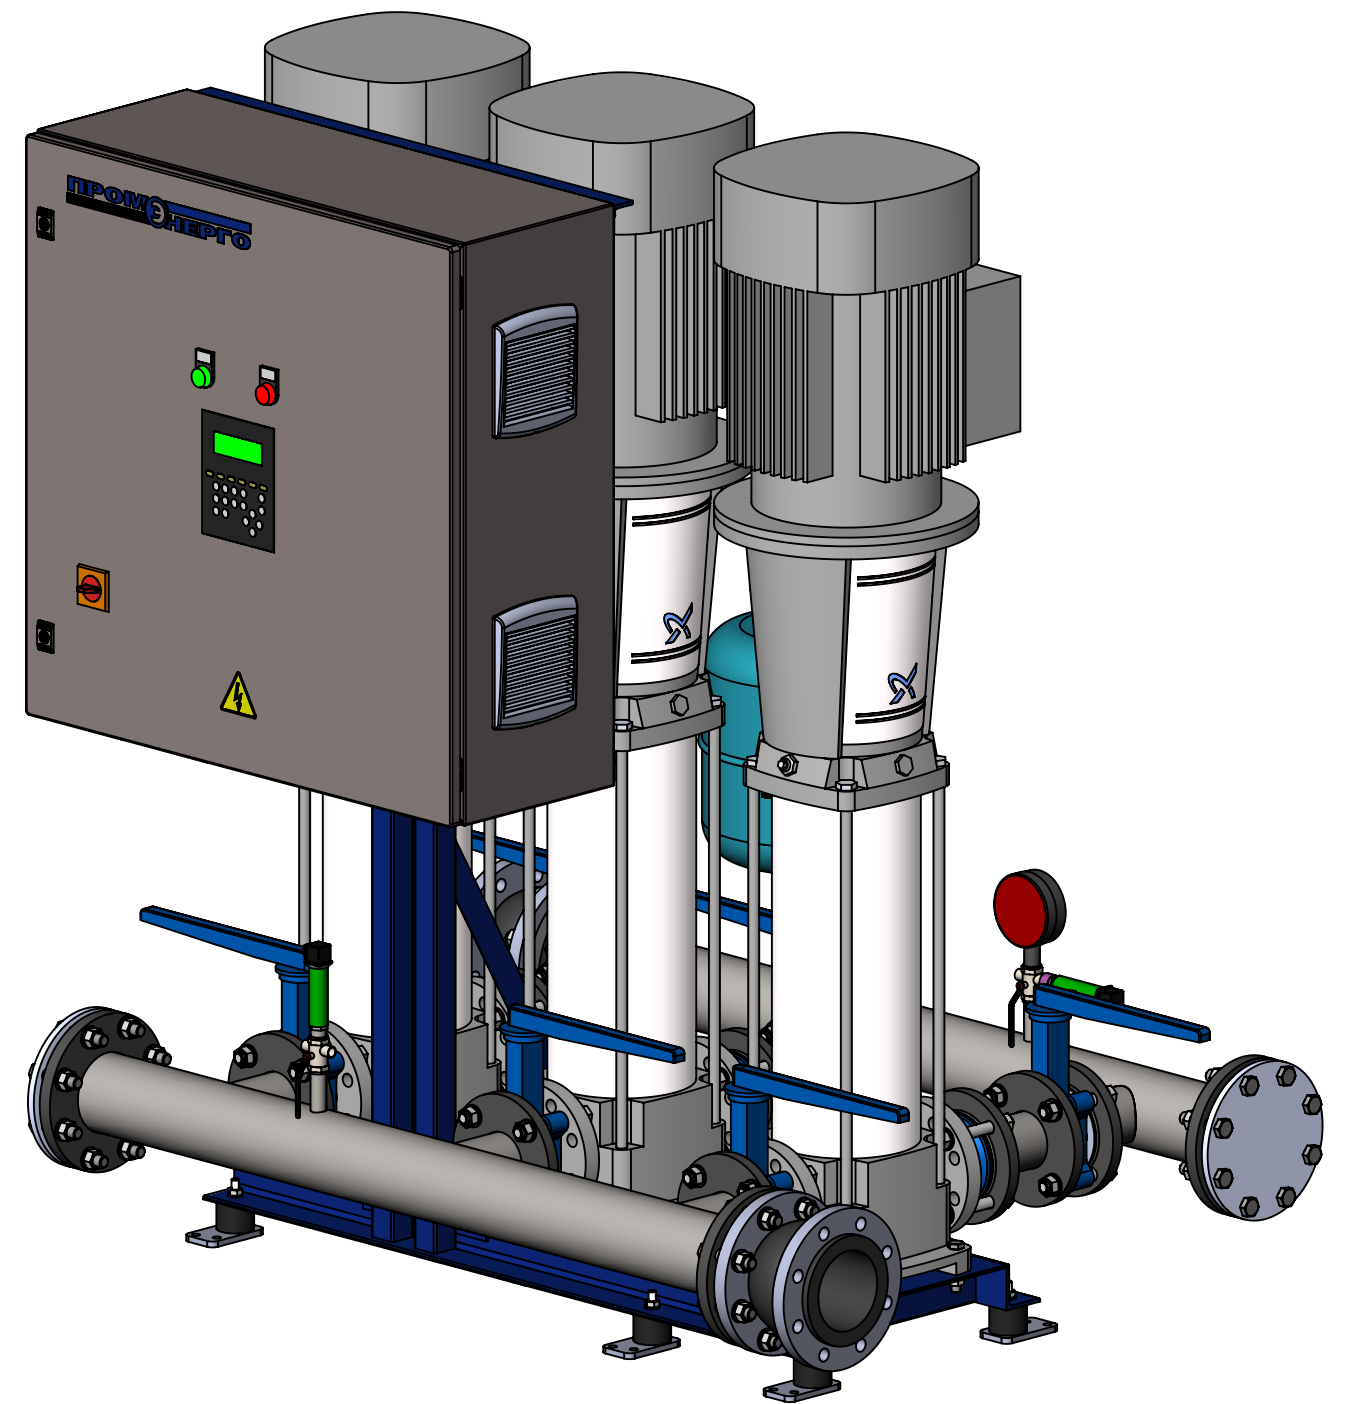
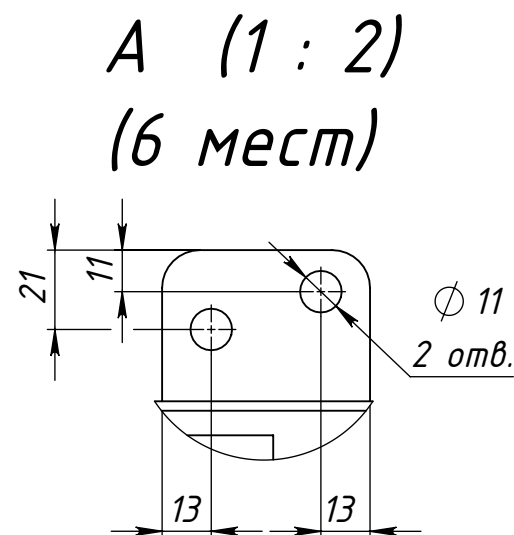
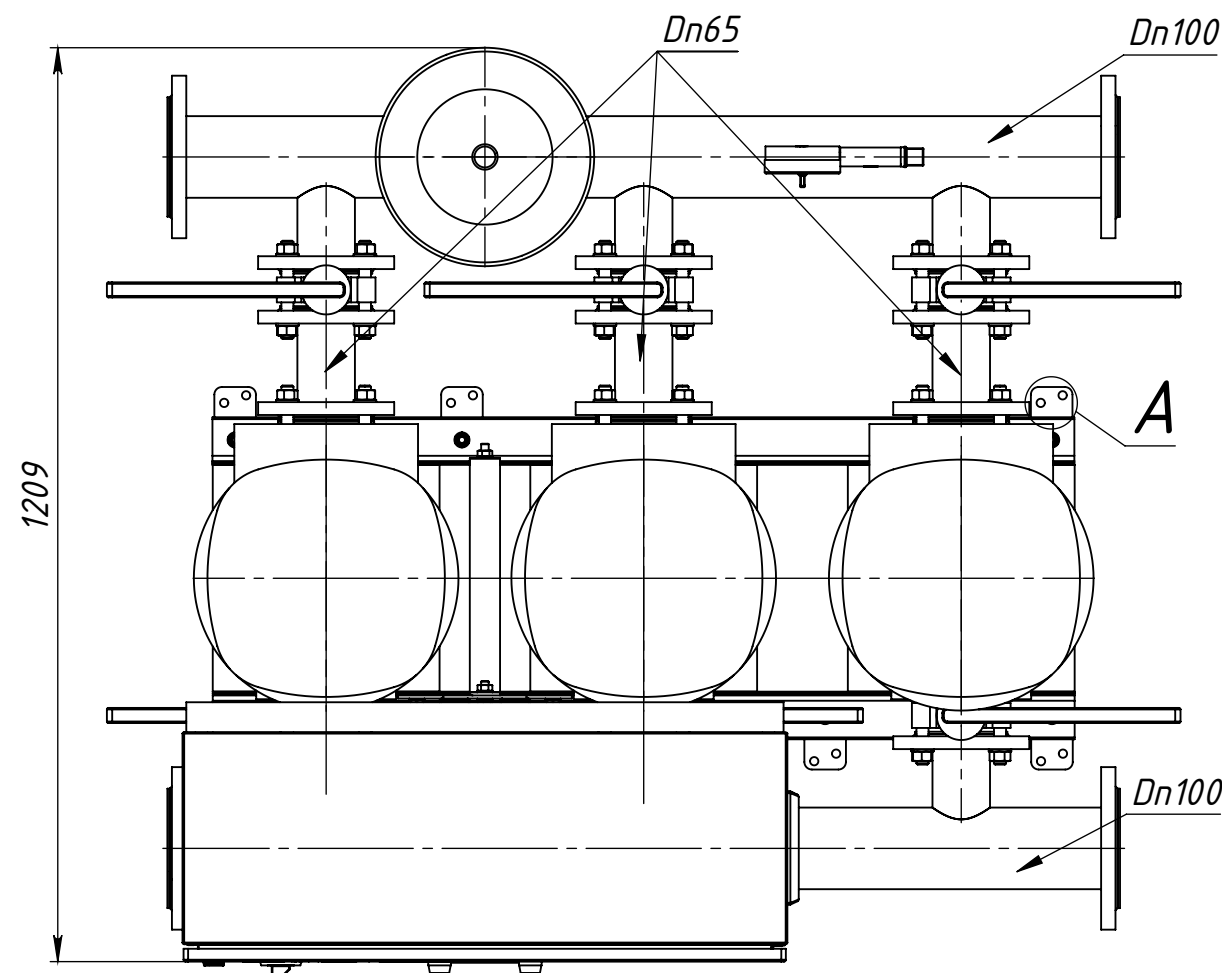
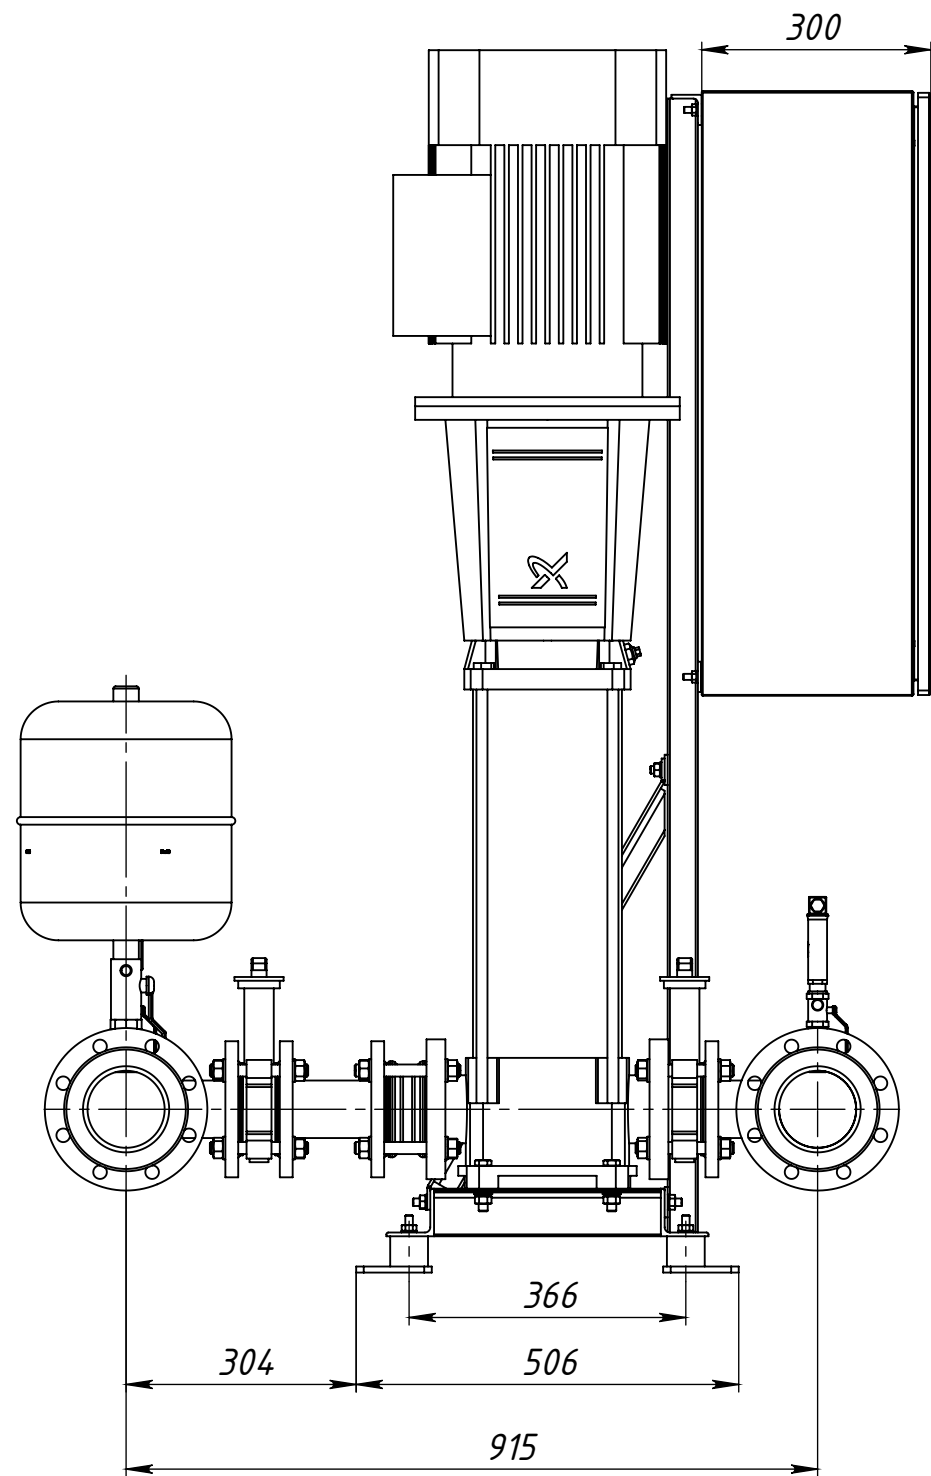


Перв. примен.	
Справ. №	


Подпись и дата	
Инв. № дубл.	
Взам. инв. №	
Подпись и дата	
Инв. № подл.	

МАНС МультиПро 3 CR 32-7 P.00.00 ГЧ

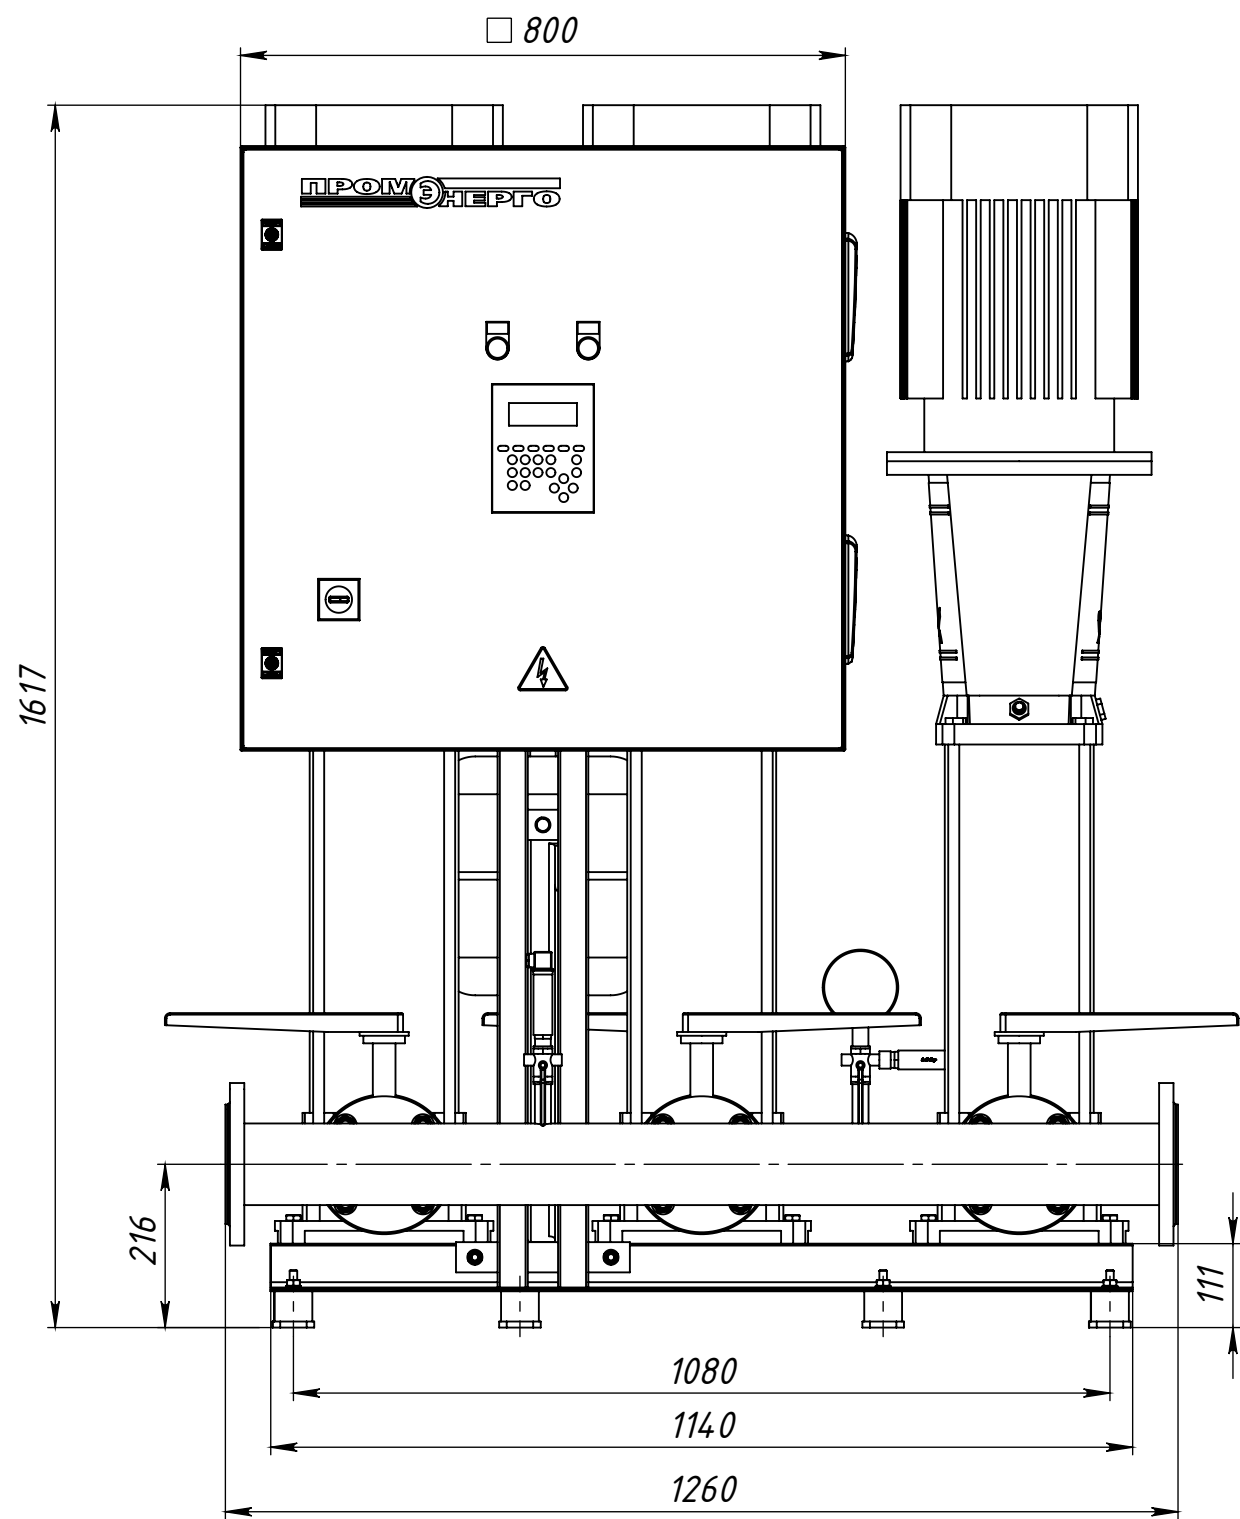

Примечание.
Максимально допустимое давление на выходе станции - 10 бар.
Заглушки фланцевые (АТК 24,200,02-90) и фланцевые гидрокомпенсаторы в количестве 2 шт на чертеже условно не показаны

Габаритный чертеж гидрокомпенсатора.

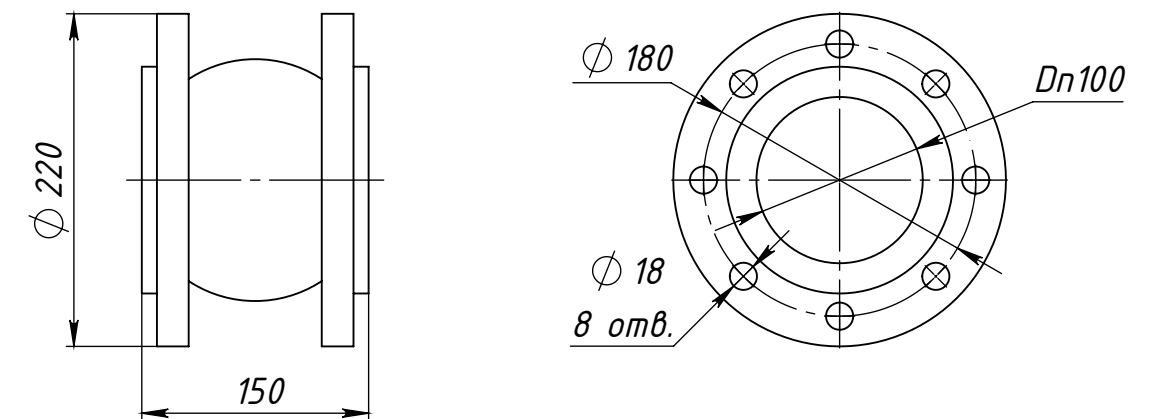

МАНС МультиПро 3 CR 32-7 P.00.00 ГЧ						
Изм. / Лист	№ докум.	Подп.	Дата	Малогабаритная автоматическая насосная станция Габаритный чертеж		
Разраб.				1:10		
Пров.						
Т.контр.						
Нач. КБ						
Н.контр.						
Утв.						
МАНС МультиПро 3 CR 32-7 P.00.00 ГЧ				Копировал		