
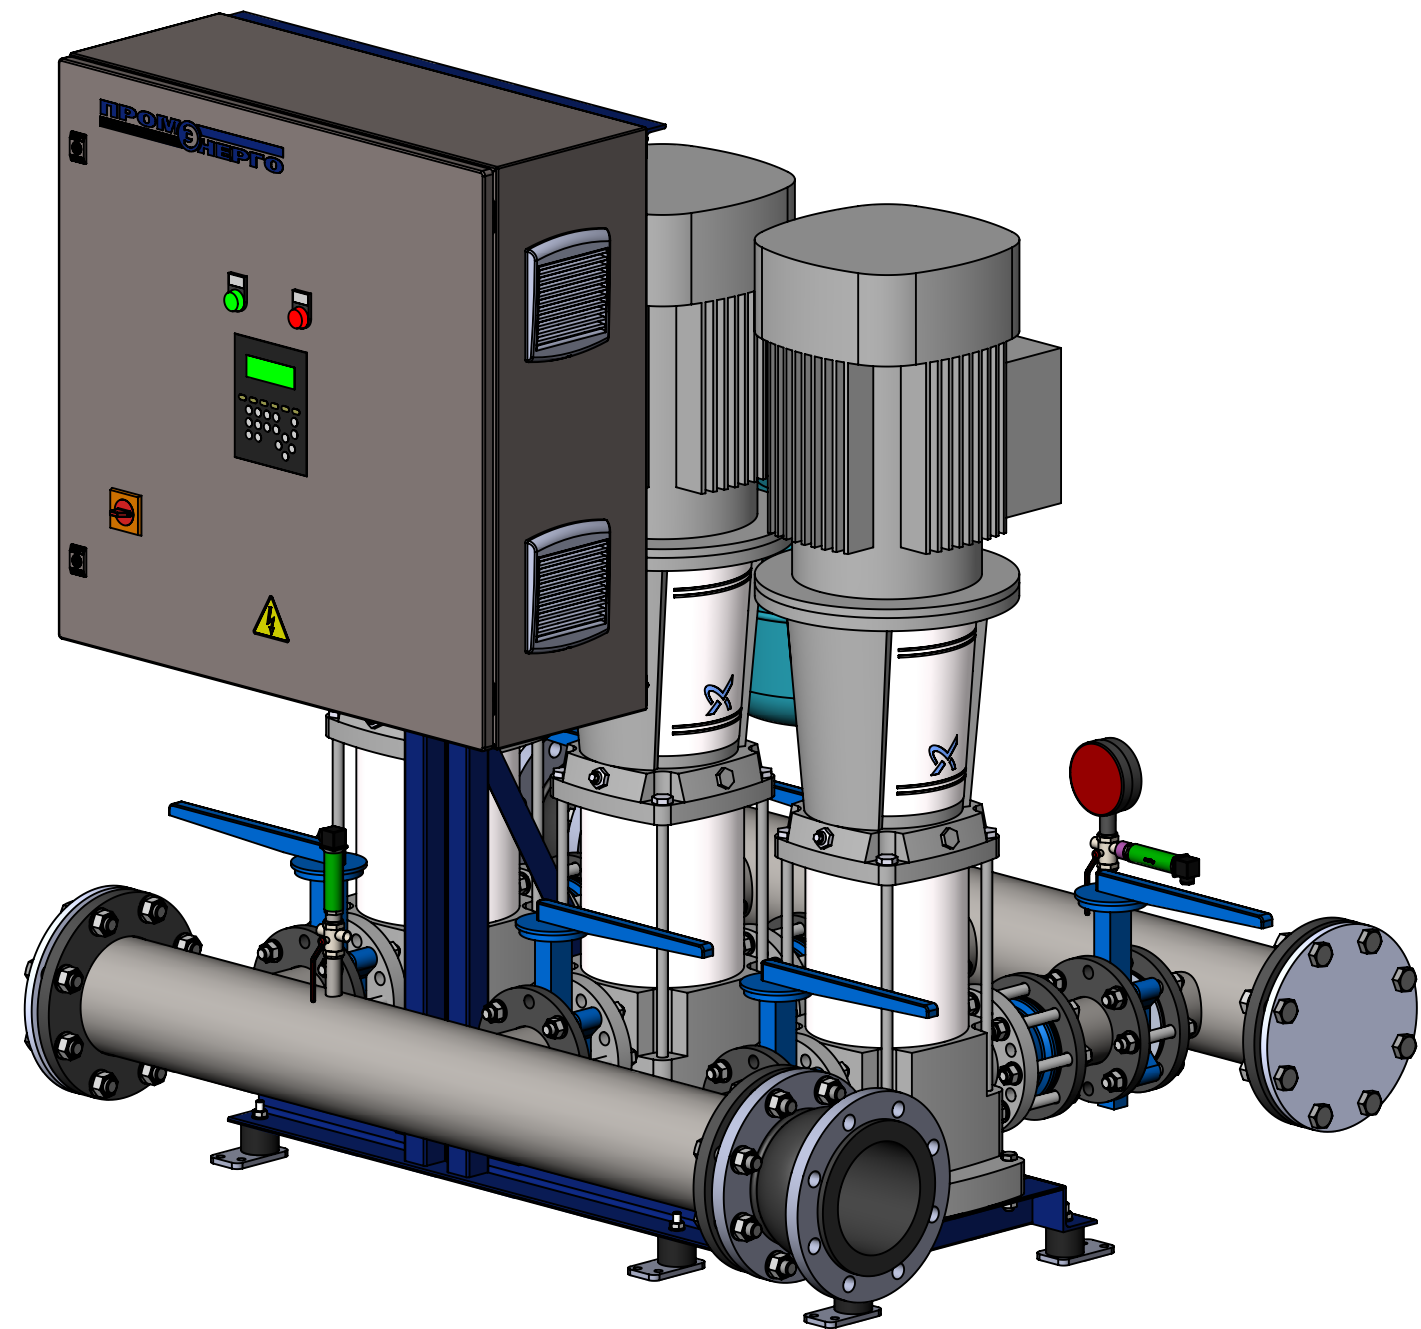
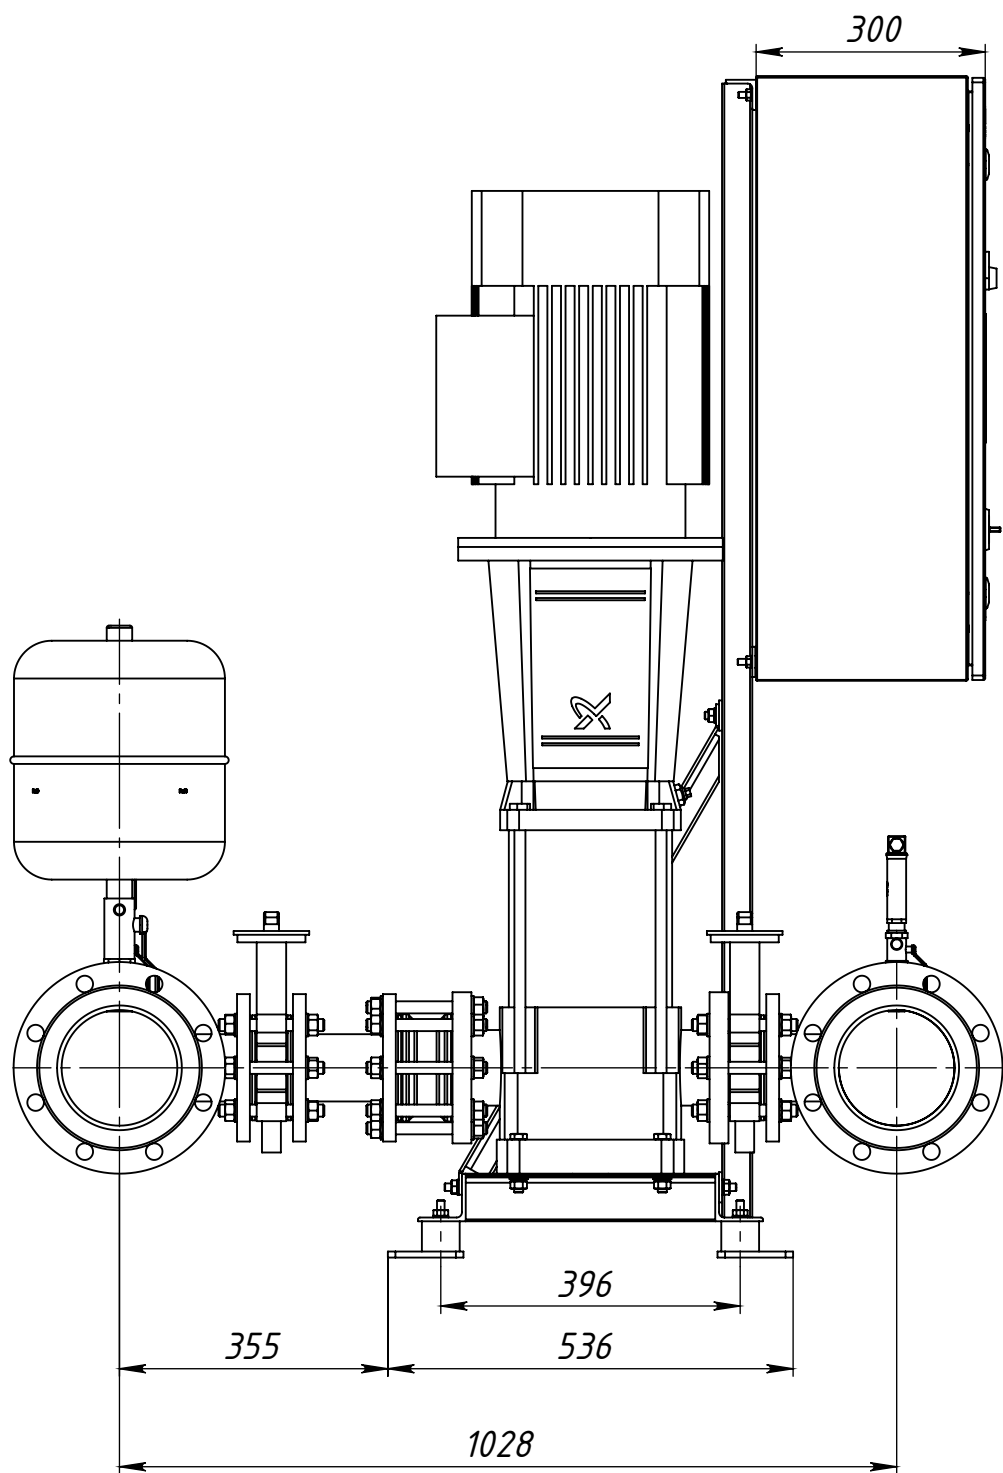


Перв. примен.	
Справ. №	





Подпись и дата	
Инв. № д/дл.	
Взам. инв. №	
Подпись и дата	
Инв. № подл.	

МАНС МультиПро 3 CR 45-3 P.00.00 ГЧ

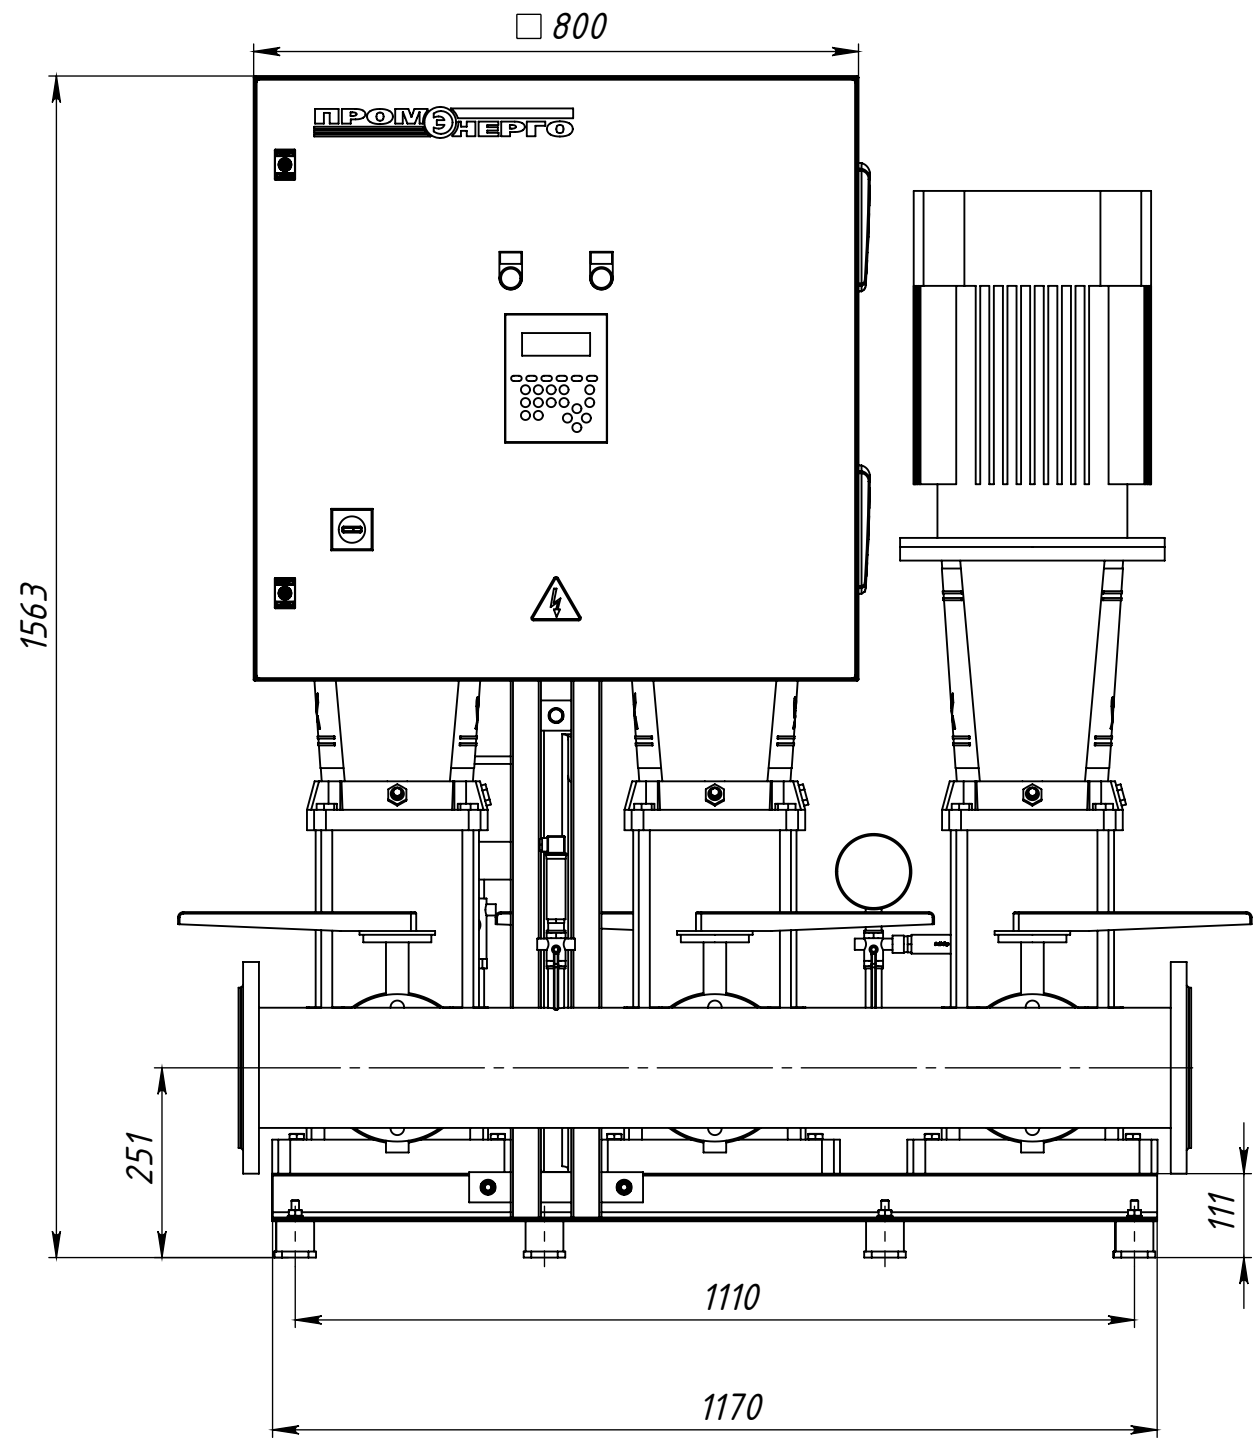

Примечание.
Максимально допустимое давление на выходе станции - 10 бар.
Заглушки фланцевые (АТК 24,200,02-90) и фланцевые гидрокомпенсаторы в количестве 2 шт на чертеже условно не показаны

Габаритный чертеж гидрокомпесатора.

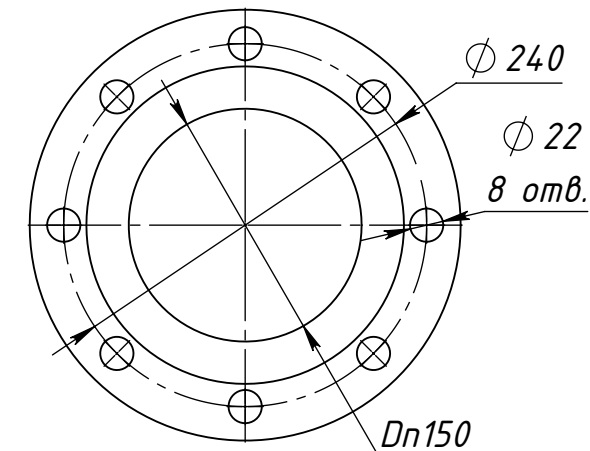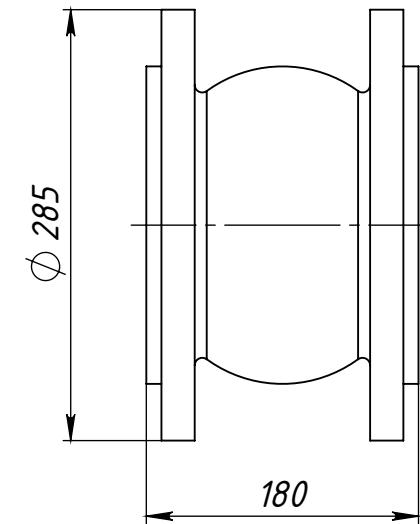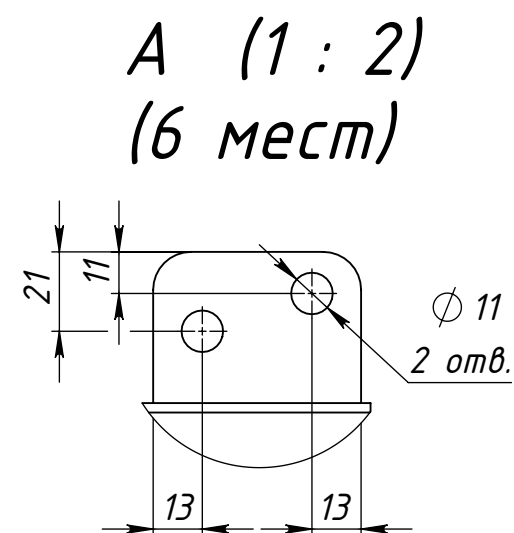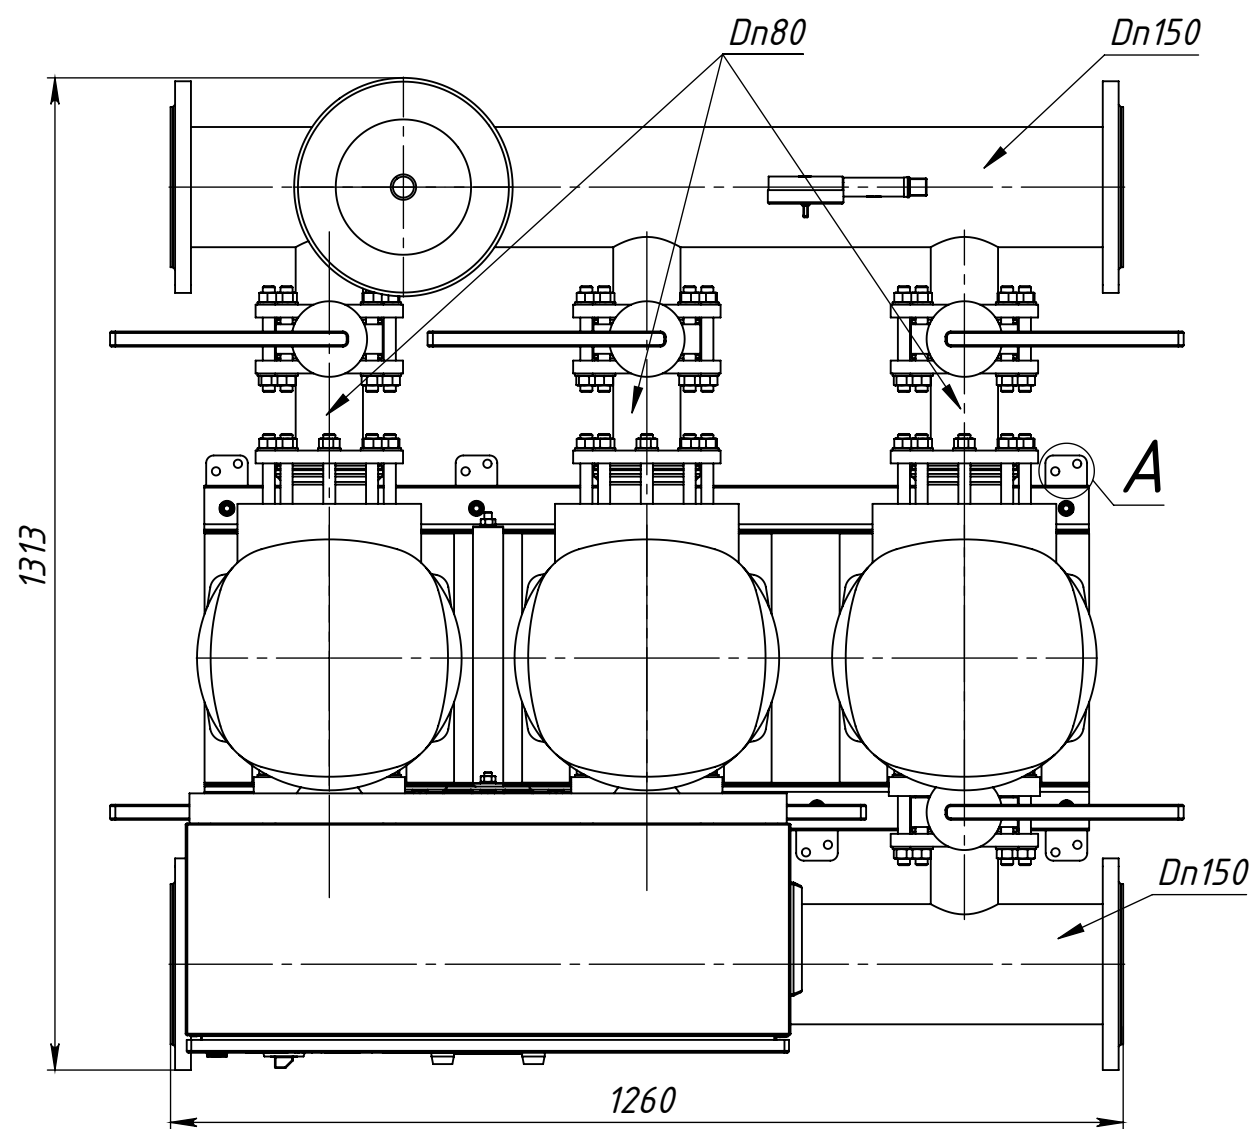

					МАНС МультиПро 3 CR 45-3 P.00.00 ГЧ						
					Малогабаритная автоматическая насосная станция Габаритный чертеж			Лит.	Масса	Масштаб	
Изм.	Лист	№ докум.	Подп.	Дата							1:10
Разраб.											
Пров.											
Т.контр.											
Нач. КБ								Лист 1		Листов 1	
Н.контр.											
Утв.											