
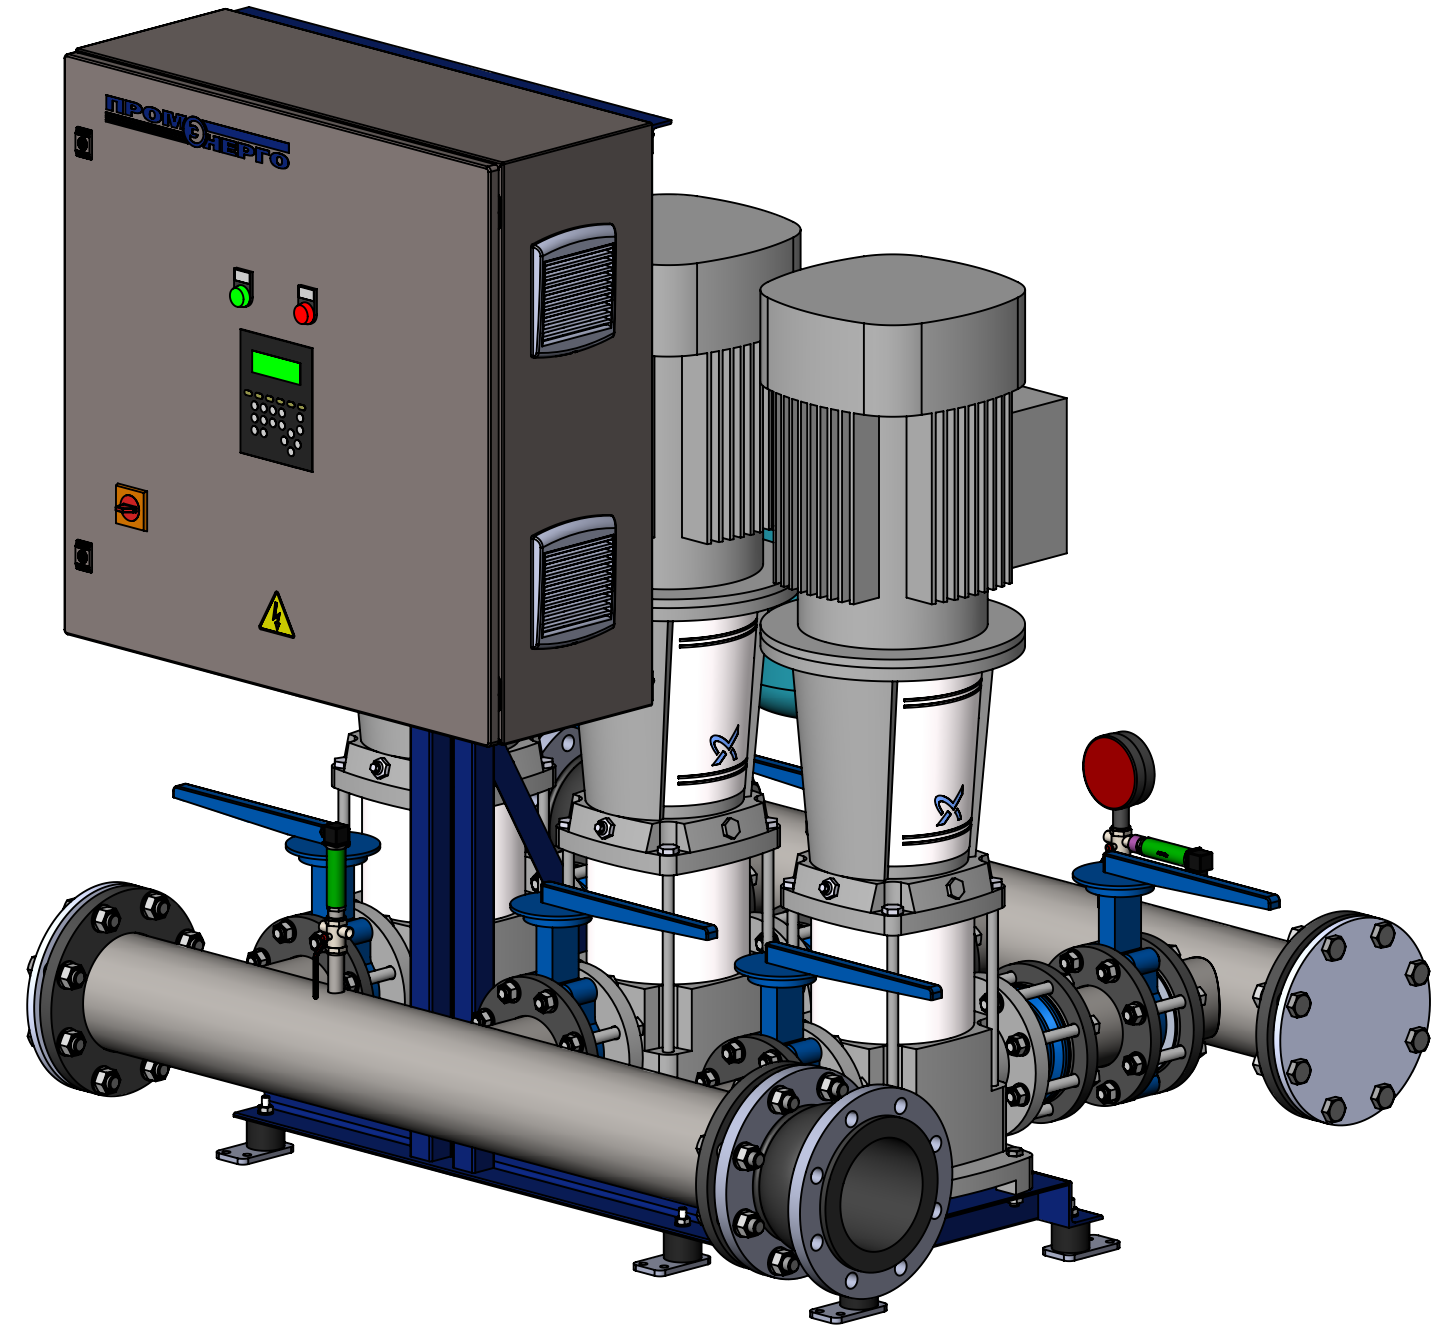
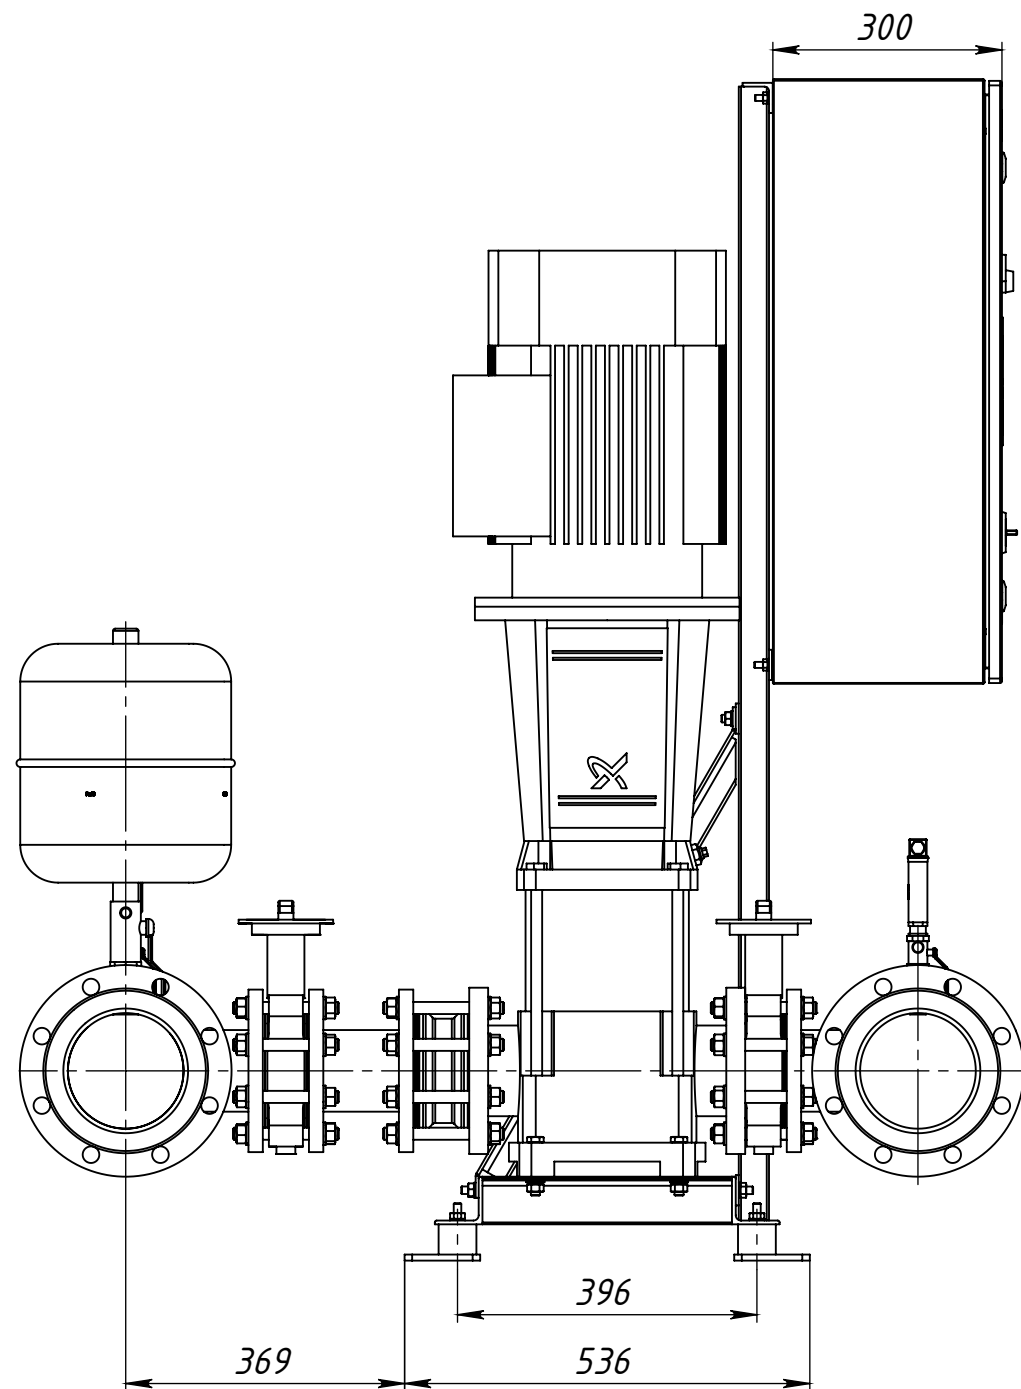


Перв. примен.	
Справ. №	




Подпись и дата	
Инв. № дубл.	
Взам. инв. №	
Подпись и дата	
Инв. № подл.	

МАНС МультиПро 3 CR 64-2 Р.00.00 ГЧ

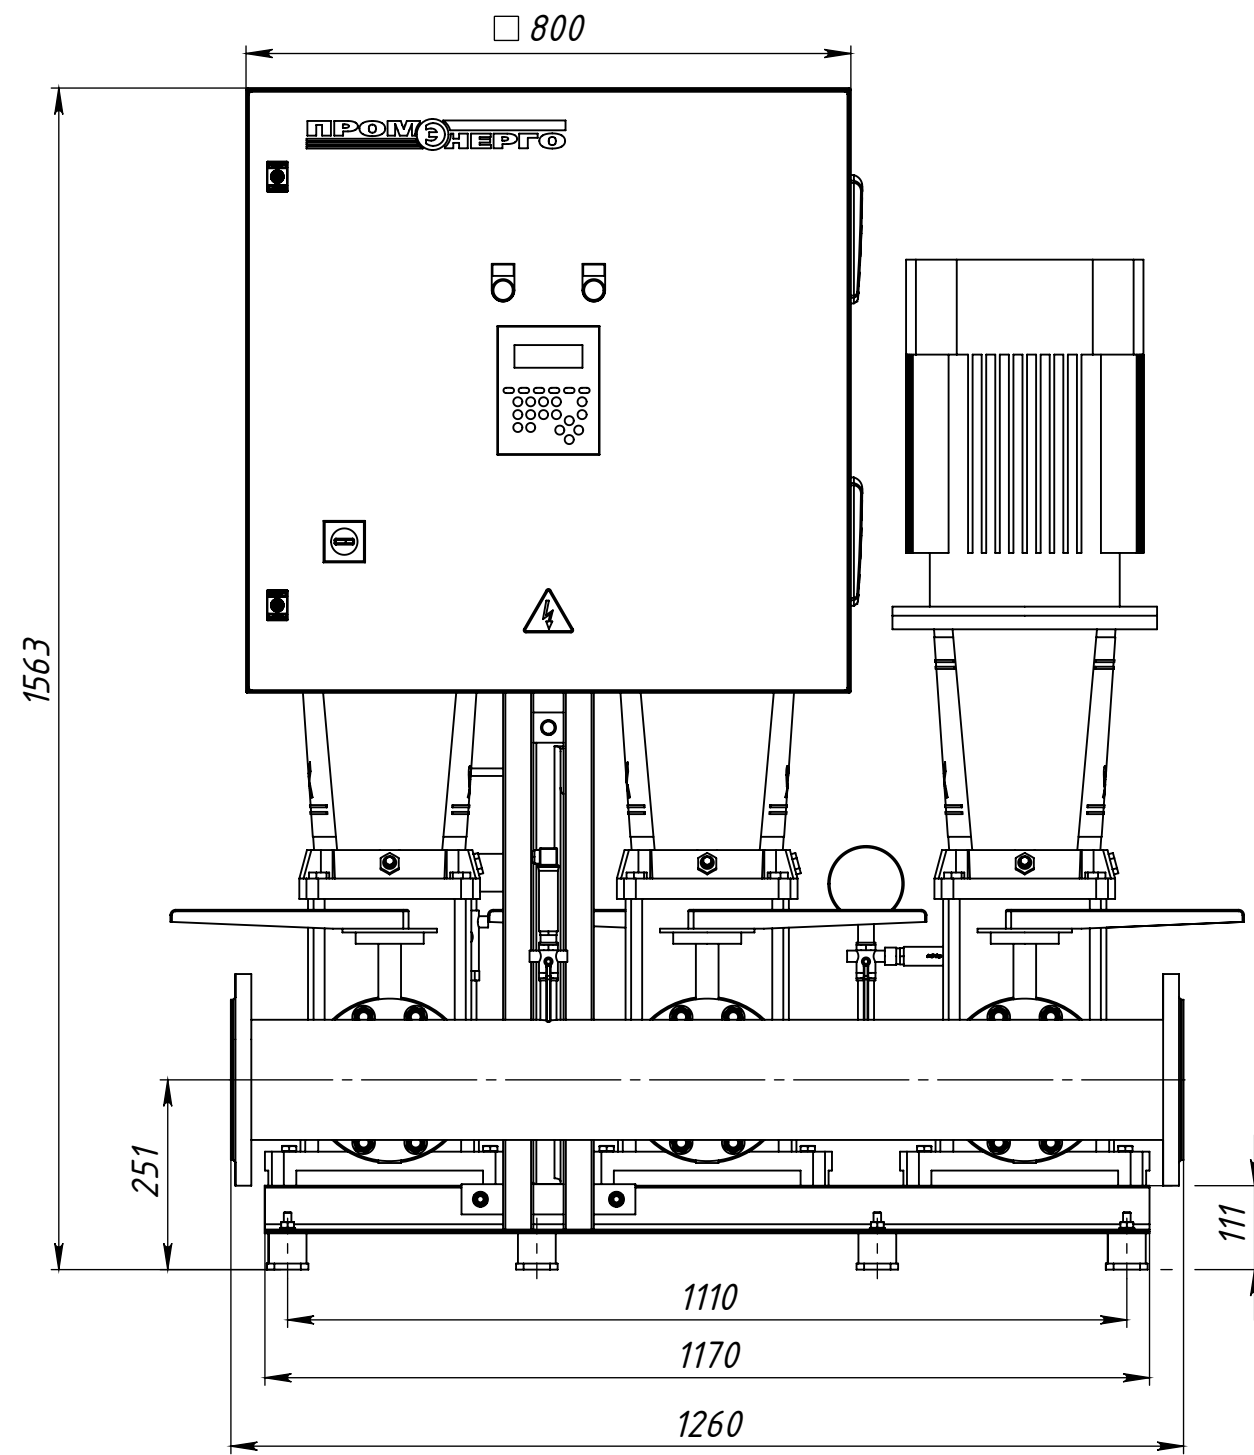

Примечание.
Максимально допустимое давление на выходе станции - 10 бар.
Заглушки фланцевые (АТК 24,200,02-90) и фланцевые гидрокомпенсаторы в количестве 2 шт на чертеже условно не показаны

Габаритный чертеж гидрокомпесатора.

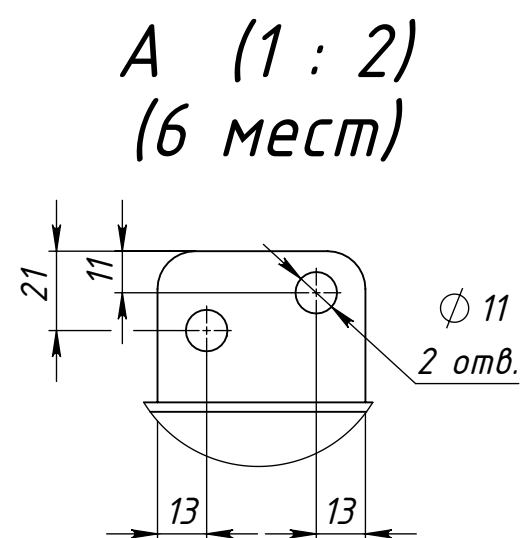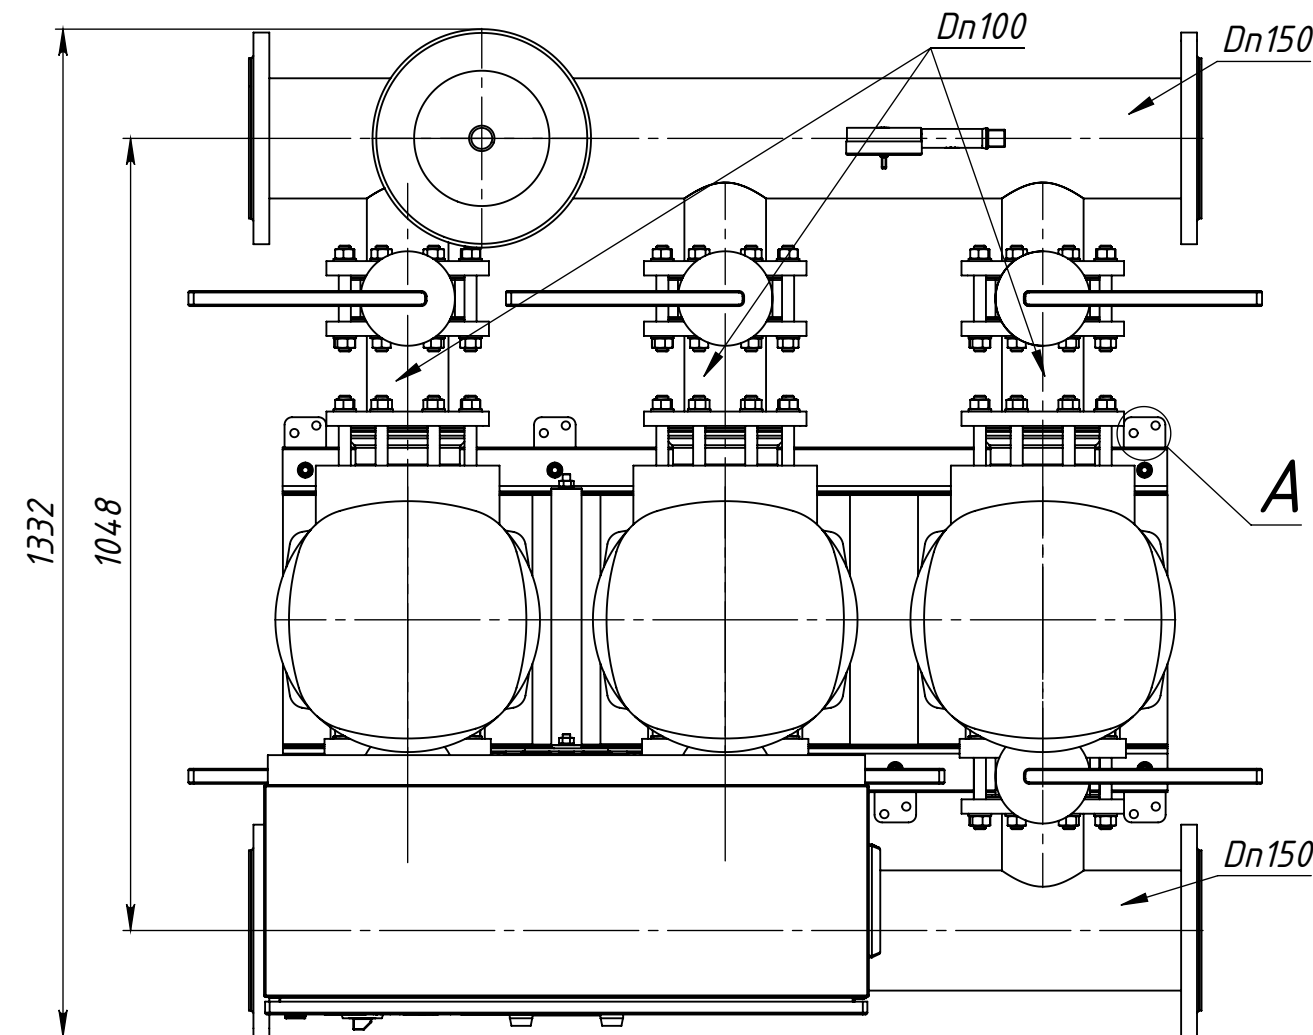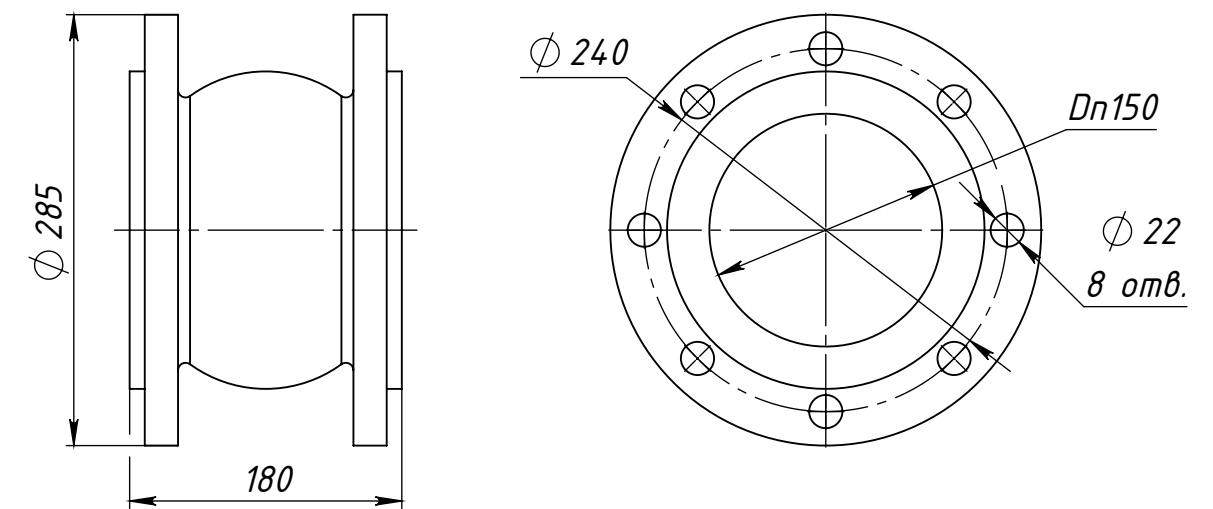

МАНС МультиПро 3 CR 64-2 Р.00.00 ГЧ				МАНС МультиПро 3 CR 64-2 Р.00.00 ГЧ		
Изм. Лист	№ докум.	Подп.	Дата	Малогабаритная автоматическая насосная станция Габаритный чертеж		
Разраб.				1:10		
Пров.						
Т.контр.						
Нач. КБ						
Н.контр.				ПРОМЭНЕРГО		
Утв.						
МАНС МультиПро 3 CR 64-2 Р.00.00 ГЧ				Лист 1	Листов 1	Формат А2